



MESTO VRÚTKY

Mestský úrad Vrútky

Vrútky, dňa 07.06.2021
Č.sp.: 278/2021-Hol-15496/2021

VEREJNÁ VYHLÁŠKA ROZHODNUTIE

Spoločnosť *Slovak Telekom, a.s., Bajkalská 28, 817 62 Bratislava*, zastúpená spoločnosťou *STATEL, s.r.o., Kollárova 85, 036 01 Martin*, podala na Mesto Vrútky ako príslušný stavebný úrad 1.stupňa podľa ustanovenia §117 zákona č.50/1976 Zb. o územnom plánovaní a stavebnom poriadku /stavebný zákon/ v znení neskorších predpisov dňa 26.10.2020 žiadosť o vydanie územného rozhodnutia umiestnení stavby: „*FBTS_MT_VRU_Martin Vrútky-optická prípojka*“ na pozemkoch katastrálneho územia Vrútky, na parcelách KN-C 1049/2, 1072/2, 1072/3.

Mesto Vrútky ako príslušný stavebný úrad podľa ustanovenia § 117 ods.1 zákona č.50/1976 Zb. o územnom plánovaní a stavebnom poriadku (stavebný zákon) v znení neskorších predpisov prerokoval návrh v územnom konaní s účastníkmi konania a dotknutými orgánmi štátnej správy. Posúdil návrh podľa §37 a 38 stavebného zákona a zosúladil stanoviská uplatnené dotknutými orgánmi štátnej správy a vyhodnotil námietky a vyjadrenia účastníkov konania. Na základe toho podľa § 39, §39b stavebného zákona a §4 vyhlášky č. 453/2000 Z.z. vydáva

ROZHODNUTIE O UMIESTNENÍ STAVBY

„*FBTS_MT_VRU_Martin Vrútky-optická prípojka*“

na pozemkoch katastrálneho územia Vrútky, na parcelách KN-C 1049/2, 1072/2, 1072/3, tak ako je to zakreslené v situačnom výkrese, ktorý tvorí neoddeliteľnú súčasť tohto rozhodnutia.

Popis stavby:

Účelom stavby je vybudovanie optického pripojenia stožiaru/stanice BTS, ktorá sa nachádza v k.ú. Vrútky okres Martin. Trasa zemného optického kábla je navrhovaná v intraviláne a povedie po parcelách registra KNC 1049/2, 1072/2, 1072/3. Výstavba je navrhovaná v dĺžke 80 metrov. V 1MTK15 budú trubičky prepojené z DB4x12/8. Do takto pripravenej trasy – do trubičky č. 1 bude zafúknuté 12 vl. OMK v dĺžke 210m. V BTS bude vybudované 19 ODF a 12 vl. OMK ukončené konektormi SC/APC celým profilom. Novovybudovaný 12 vl. OMK bude ukončený na konektoroch LC/APC v transparentnom SDF module celým profilom. Na stavbe nevzniknú nebezpečné odpady ani obaly z použitých materiálov. Prebytočná zemina bude odvezená na riadenú skládku. Po ukončení montážnych prác bude vykonané záverečné meranie, vyhotovené meracie protokoly a porealizačná dokumentácia.

Pre umiestnenie stavby a projektovú prípravu stavby sa určujú tieto podmienky:

1. Rešpektovať požiadavky vyplývajúce zo stanovísk dotknutých orgánov a organizácii :

a) *Turčianska vodárenská spoločnosť, a.s., stanoviskom pod č. O20310005883 zo dňa 11.09.2020.*

- S umiestnením a uskutočnením stavby súhlasíme.
- V záujmovej lokalite sa verejný vodovod a verejná kanalizácia v správe našej spoločnosti nenachádza. Nebudú dotknuté záujmy ochrany inžinierskych sietí v správe našej spoločnosti. Upozorňujeme stavebníka na existenciu vodovodnej prípojky , ktorá nie je v správe našej spoločnosti.

b) *SPP – Distribúcia, a.s., záväzným stanoviskom pod č. TD/NS/0691/2020/Šo zo dňa 21.09.2020*

Všeobecné podmienky:

- Po posúdení predloženej dokumentácie vyššie uvedenej stavby konštatujeme, že umiestnenie vyššie uvedenej stavby nie je v kolízii s existujúcimi plynárenskými zariadeniami v správe SPP-D,
- Stavebník zabezpečí vypracovanie projektovej dokumentácie pre účely stavebného konania, alebo pre konanie podľa iných právnych predpisov, podľa podmienok uvedených v tomto vyjadrení,
- Stavebník je povinný pred začatím stavebného konania predložiť projektovú dokumentáciu pre účely stavebného konania, alebo pre konanie podľa iných právnych predpisov, na posúdenie SPP-D;
- V projektovej dokumentácii pre účely stavebného konania, alebo pre konanie podľa iných predpisov, požadujeme aby stavebník:
 - rešpektoval a zohľadnil existenciu plynárenských zariadení a/alebo ich ochranných a/alebo bezpečnostných pásiem;
 - pri súbahu a križovaní navrhovaných vedení s existujúcimi plynárenskými zariadeniami dodržal minimálne odstupové vzdialenosti v zmysle STN 73 6005 a TPP 906 01;
 - zabezpečil vypracovanie výkresu podrobného osadenia navrhovanej stavby vo vzťahu k existujúcim plynárenským zariadeniam;
 - zabezpečil vypracovanie situačného výkresu so zakreslením všetkých súbehov a križovaní navrhovaných vedení s existujúcimi plynárenskými zariadeniami;
 - zabezpečil vypracovanie detailných výkresov všetkých súbehov a križovaní existujúcich plynárenských zariadení a navrhovanou stavbou.
- K technickému riešeniu navrhovanej stavby sa **n e v y j a d r u j e m e**.

Osobitné podmienky:

- Žiadne

c) *Stredoslovenská distribučná, a.s., záväzným stanoviskom pod č. 4600061118 zo dňa 21.09.2020*

- V predmetnej lokalite sa nachádzajú nadzemné vzdušné NN vedenia a podperné body, podzemné NN vedenia a skrine. Zakreslenú orientačnú trasu týchto vedení Vám prikladáme na situačnom výkrese ako prílohu tohto vyjadrenia, (červenou prerušovanou VN vedenia 22kV vzdušné, červenou plnou VN vedenia 22kV podzemné, zelenou prerušovanou NN vedenia vzdušné, zelenou plnou NN podzemné, bledomodrou VVN vedenia vzdušné – 15 metrov od zvislice krajných vodičov na obe strany)
- Od uvedených energetických zariadení žiadame dodržať ochranné pásmo v zmysle zákona 251/2012 Z.z., a bezpečné vzdialenosti podľa príslušných STN (VN vzdušné vedenie 22kV od krajného vodiča na každú stranu 10 metrov, VN zemné káblové vedenie na každú stranu 1 meter!, pričom pri NN vedeniach požadujeme dodržať manipulačný, technický priestor 1 meter od krajného vodiča NN vzdušného vedenia na každú stranu. Pri realizácii výkopových prác žiadame neporušiť celistvosť uzemňovacej sústavy.
- Toto vyjadrenie má len informatívny charakter. V zmysle stavebného zákona je pre určenie presnej trasy podzemných vedení potrebné fyzicky ju vytýčiť
- Presnú trasu podzemných káblových vedení v majetku SSD Vám na základe objednávky smerovanej cez aplikáciu zverejnenú na internetovej stránke www.ssd.sk, link: <https://online.sse.sk/vtc/vytyc/wv> vytýči určený pracovník SSD.
- V prípade akéhokoľvek poškodenia elektroenergetického zariadenia je túto skutočnosť pôvodca povinný neodkladne oznámiť na tel. číslo 0800 159 000.
- Pri manipulácií mechanizmami v blízkosti elektroenergetických zariadení SSD, ako aj pri prácach v ochrannom pásme v ich bezprostrednej blízkosti, je nevyhnutné dodržať všetky legislatívne opatrenia (vrátane ustanovení príslušných technických noriem) týkajúce sa

bezpečnosti osôb, ochrany energetických zariadení a technického zhotovenia súbehov a križovaní.

- Pred zahrnutím dotknutých energetických zariadení v majetku SSD musí realizátor prizvať zástupcu SSD z príslušného strediska údržby EZ na kontrolu zariadenia, čo potvrdia buď v „Zápise o vytyčení podzemného el. vedenia“ resp. zápisom do stavebného denníka.
- V súbehu a križovaní zemných káblových vedení žiadame dodržať manipulačný priestor 1 meter na každú stranu. V opačnom prípade pri opravách a rekonštrukciách našich zariadení nezodpovedáme za poškodenie Vášho zariadenia.
- Zároveň Vás upozorňujeme, že v danej lokalite sa môžu nachádzať aj vedenia tretích osôb.
- Žiadame dodržať „Všeobecné podmienky k vyhotoveniu stavby“, ktoré sú zverejnené na stránkach www.ssd.sk.

d) *Mesto Vrútky, stanoviskom pod č. MsÚ-1716/2019-KRA zo dňa 31.08.2020*

- Stavba a jej umiestnenie na parcelách CKN č. 1049/2, 1072/2, 1072/3 bude postavená presne podľa schválenej PD.
- Stavba a jej umiestnenie nebude nijakým spôsobom zužovať jazdný profil priľahlej miestnej komunikácie.
- Trasa novovybudovanej prípojky bude viesť výhradne v zelenom páse.
- Po skončení výstavby je zhotoviteľ povinný dať pozemok do pôvodného stavu (terénne úpravy), následne je potrebné trasu geometricky zamerať a zámer odovzdať MsÚ Vrútky v elektronickej forme.

Toto rozhodnutie podľa § 40 ods. 1 stavebného zákona platí dva roky odo dňa nadobudnutia právoplatnosti. Ne stráca však platnosť, ak v tejto lehote bude podaná žiadosť o stavebné povolenie, alebo ohlásenie stavebnému úradu podľa § 55 ods.2 stavebného zákona. Predĺžiť platnosť zemného rozhodnutia je možné, ak žiadosť o predĺženie času platnosti rozhodnutia bude podaná navrhovateľom pred uplynutím lehoty.

Rozhodnutie o námietkach účastníkov konania: Neboli vznesené.

O d ô v o d n e n i e

Spoločnosť *Slovak Telekom, a.s., Bajkalská 28, 817 62 Bratislava*, zastúpená spoločnosťou *STATEL, s.r.o., Kollárova 85, 036 01 Martin*, podala na Mesto Vrútky ako príslušný stavebný úrad 1.stupňa podľa ustanovenia §117 zákona č.50/1976 Zb. o územnom plánovaní a stavebnom poriadku /stavebný zákon/ v znení neskorších predpisov dňa 26.10.2020 žiadosť o vydanie rozhodnutia o umiestnení stavby: „**FBTS_MT_VRU_Martin-Vrútky-optická prípojka**“ na pozemkoch katastrálneho územia Vrútky, na parcelách KN-C 1049/2, 1072/2, 1072/3.

Mesto Vrútky oznámilo verejnou vyhláškou zo dňa 23.11.2020 začatie územného konania o umiestnení stavby a stanovilo termín ústneho pojednávania. Predmetné konanie nebolo možné vykonať z dôvodu karantény referentov referátu stavebného poriadku. Keďže bolo v predmetnej veci potrebné vykonať ústne pojednávanie spojené s miestnou obhliadkou, stavebný úrad dňa 08.01.2021 podľa § 142h písm. b) predĺžil lehotu na vykonanie tohto úkonu vzhľadom na nepriaznivú epidemiologickú situáciu na území SR. Následne bolo stavebným úradom opätovne zvolané územné konanie o umiestnení stavby zo dňa 05.05.2021 a termín ústneho pojednávania bol stanovený na 07.06.2021.

Stavebný úrad preskúmal predložený návrh a nakoľko sa jedná o stavbu s veľkým počtom účastníkov konania, oznámil a doručuje účastníkom konania písomnosti v súlade s ust. 61 ods. 4 stavebného zákona tzn. formou verejnej vyhlášky. Mesto

Stavebný úrad pri územnom konaní nenašiel dôvody brániace vydaniu územného rozhodnutia.

K stavbe sa vyjadřili : Turčianska vodárenská spoločnosť, a.s., záväzným stanoviskom pod č. O20310005883 zo dňa 11.09.2020, SPP-Distribúcia, a.s., záväzným stanoviskom pod č.

TD/NS/0691/2020/Šo zo dňa 21.09.2020, Stredoslovenská distribučná, a.s., záväzným stanoviskom pod č. 4600061118 zo dňa 21.09.2020, Mesto Vrútky, záväzným stanoviskom pod č. MsÚ-1716/2019-KRA zo dňa 31.08.2020.

Stanoviská orgánov boli zahrnuté do podmienok povolenia.

Na základe všetkých predložených podkladov stavebný úrad rozhodol tak, ako je uvedené vo výrokovej časti rozhodnutia.

Správny poplatok bol uhradený podľa sadzobníka správnych poplatkov zákona č. 145/1995 Z.z. o správnych poplatkoch v znení neskorších predpisov prevodom na účet Mesta Vrútky.

P o u č e n i e

Proti tomuto rozhodnutiu možno podať odvolanie v zmysle § 53 a § 54 zákona č. 71/1967 Zb. o správnom konaní v znení neskorších predpisov v lehote 15 dní odo dňa jeho doručenia na Mesto Vrútky.

Podané odvolanie má podľa § 55 ods.1 zákona č. 71/1967 Zb. o správnom konaní v znení neskorších predpisov odkladný účinok.

Po vyčerpaní riadneho opravného prostriedku v správnom konaní je možno podať návrh na preskúmanie tohto rozhodnutia súdom.

Toto rozhodnutie má povahu verejnej vyhlášky podľa § 42 ods. 2 zákona č. 50/1976 Zb. (stavebný zákona) v znení neskorších predpisov: *verejnou vyhláškou sa oznámi územné rozhodnutie o umiestnení líniovej stavby a v odôvodnených prípadoch aj o umiestnení zvlášť rozsiahlej stavby, stavby s veľkým počtom účastníkov konania, ako aj rozhodnutie o využití územia a o ochrannom pásme, ak sa týka rozsiahleho územia. Doručenie sa uskutoční vyvesením územného rozhodnutia na 15 dní spôsobom v mieste obvyklým. Posledný deň tejto lehoty je dňom doručenia.*

Zverejnenie verejnej vyhlášky musí byť uskutočnené v zmysle § 3 ods. 6 a § 26 ods.2 zákona č. 71/1967 Zb.o správnom konaní (správny poriadok) + príloha k verejným vyhláškam – situačný výkres.

Mesto Vrútky - úradná tabuľa – zverejnenie po dobu 15 dní :

Vyvesené dňa :

Zvesené dňa :

.....
Pečiatka a podpis oprávnenej osoby

.....
Pečiatka a podpis oprávnenej osoby

Mgr. Branislav Zacharides
primátor mesta

Príloha: Situácia

Doručiť:

1. Slovak Telekom, a.s., Bajkalská 28, 817 62 Bratislava, IČO: 35763469
2. STATEL, s.r.o., Kollárova 85, 036 01 Martin, IČO: 36387223
3. PROJTEL s.r.o., Ing. Lubomír Frátrik, Slnečná 10, 926 37 Kováčová, IČO: 52596371
4. Mesto Vrútky, Námestie S. Zachara 4, 038 61 Vrútky
5. Vlastníci susedných pozemkov a stavieb v súbehu s predmetnou stavbou, ako aj ostatným účastníkom konania sa toto oznámenie doručuje verejnou vyhláškou (KN-C 1072/1, 1072/5, 1049/2, 1049/1, 1048/1, 1073/1, 1073/12, 1075/1)


Na vedomie:

6. SPP – distribúcia a.s., Mlynské Nivy 44/b, 825 11 Bratislava, IČO: 35910739
7. Turčianska vodárenská spoločnosť, a.s., Kuzmányho 25, 036 80 Martin, IČO: 36672084
8. Stredoslovenská distribučná, a.s., Pri Rajčianke 2927/8, 010 47 Žilina, IČO: 36442151
9. Úrad pre reguláciu elektronických komunikácií a poštových služieb, Odbor technickej regulácie, Továrenská 7, P.O.BOX 40, 828 55 Bratislava 24, IČO: 42355818
10. Telekomunikačný úrad Slovenskej republiky, Odbor technickej regulácie, Továrenská 7, P.O.BOX 40, 828 55 Bratislava 24, IČO: 30844355
11. OÚ Martin OSŽP, Vajanského námestie 1, 036 01 Martin
12. Krajský pamiatkový úrad Žilina, Mariánske nám. č. 19, 010 01 Žilina
13. a/a

F2BTS_MT_VRU_Martin_Vrútky

N.1
1:500

Hlavný projektant Ing. Ľubomír Paňák		Výpracoval Mgr. Iveta Tešlová		Kontroloval	
Investor: Slovenské Telekom, a.s.		Názov stavby: F2BTS_MT_VRU_Martin_Vrútky		Obsah výkresu: trasa optického kábla	
Císlo BMP:		Stupeň: Vnútro		Formát: A4	
Hosť:		Výkres č.: L.1		Výška: 2020	
Mierka: 1:500					

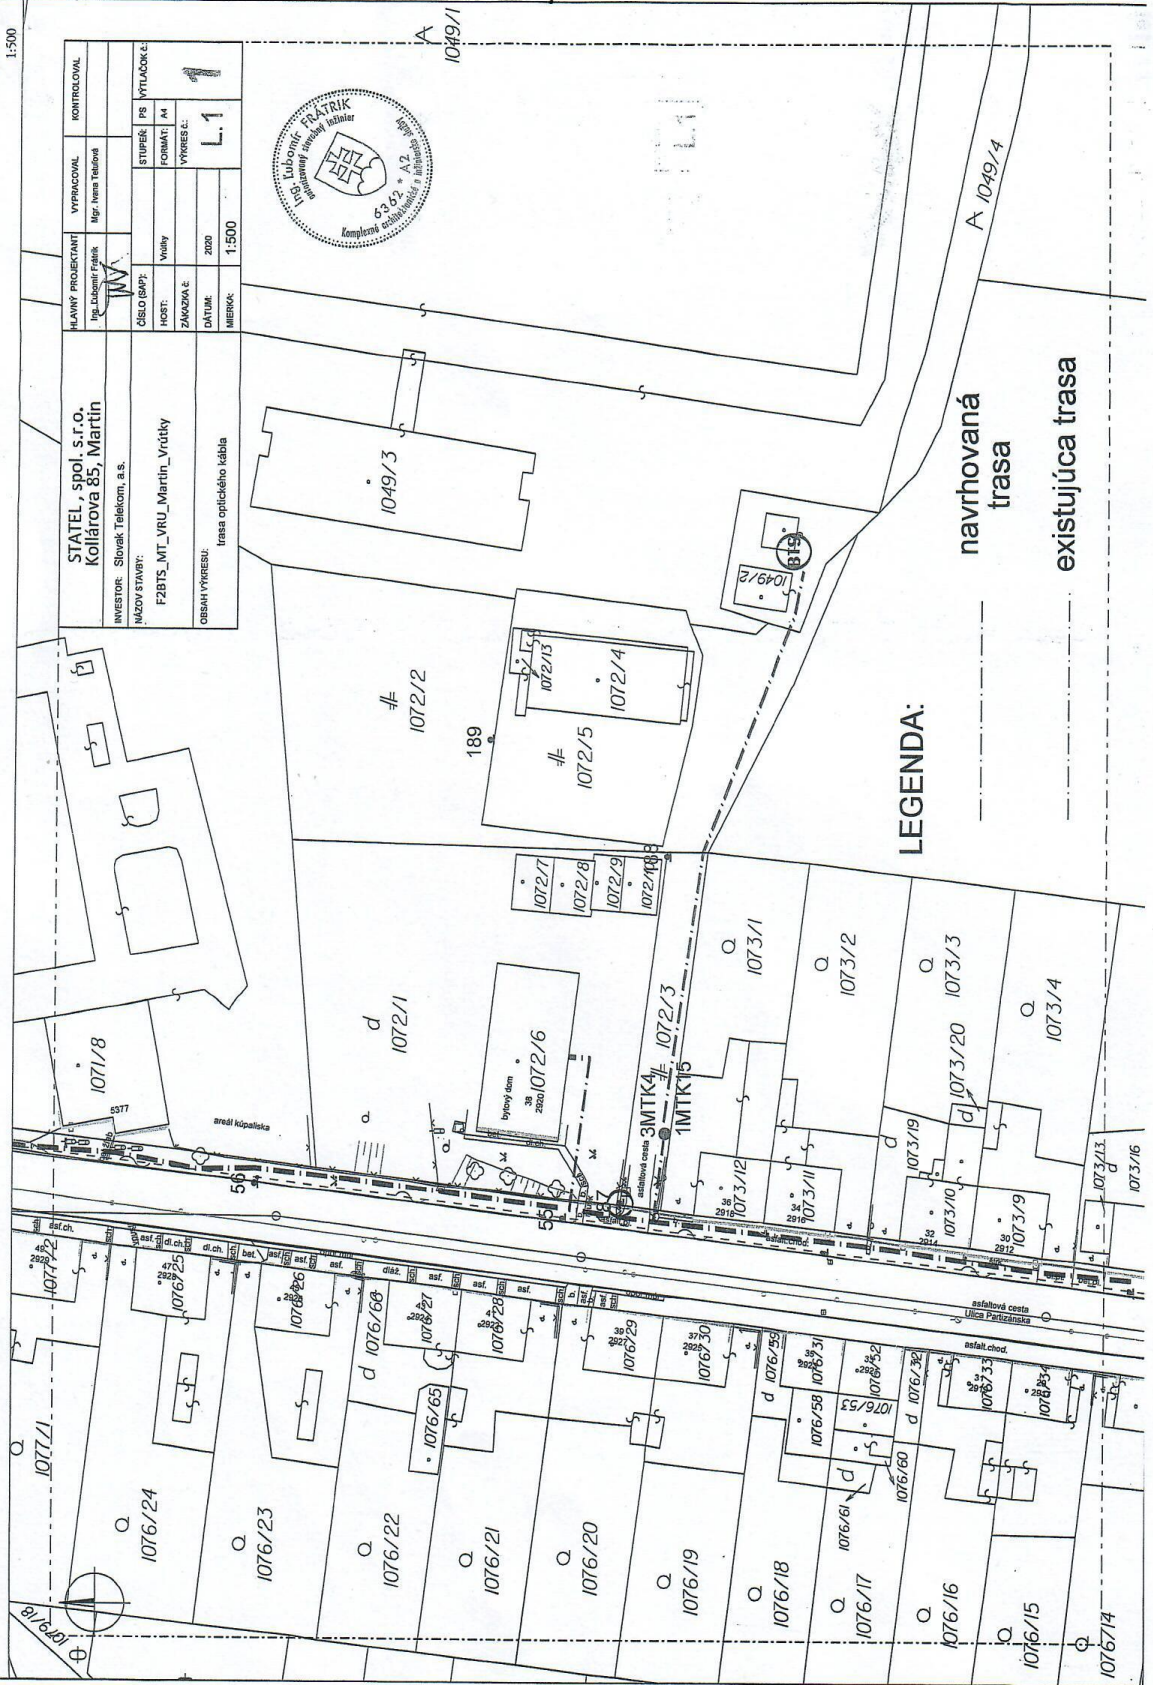

LEGENDA:

navrhovaná trasa
existujúca trasa