


BOD NAPOJENIA

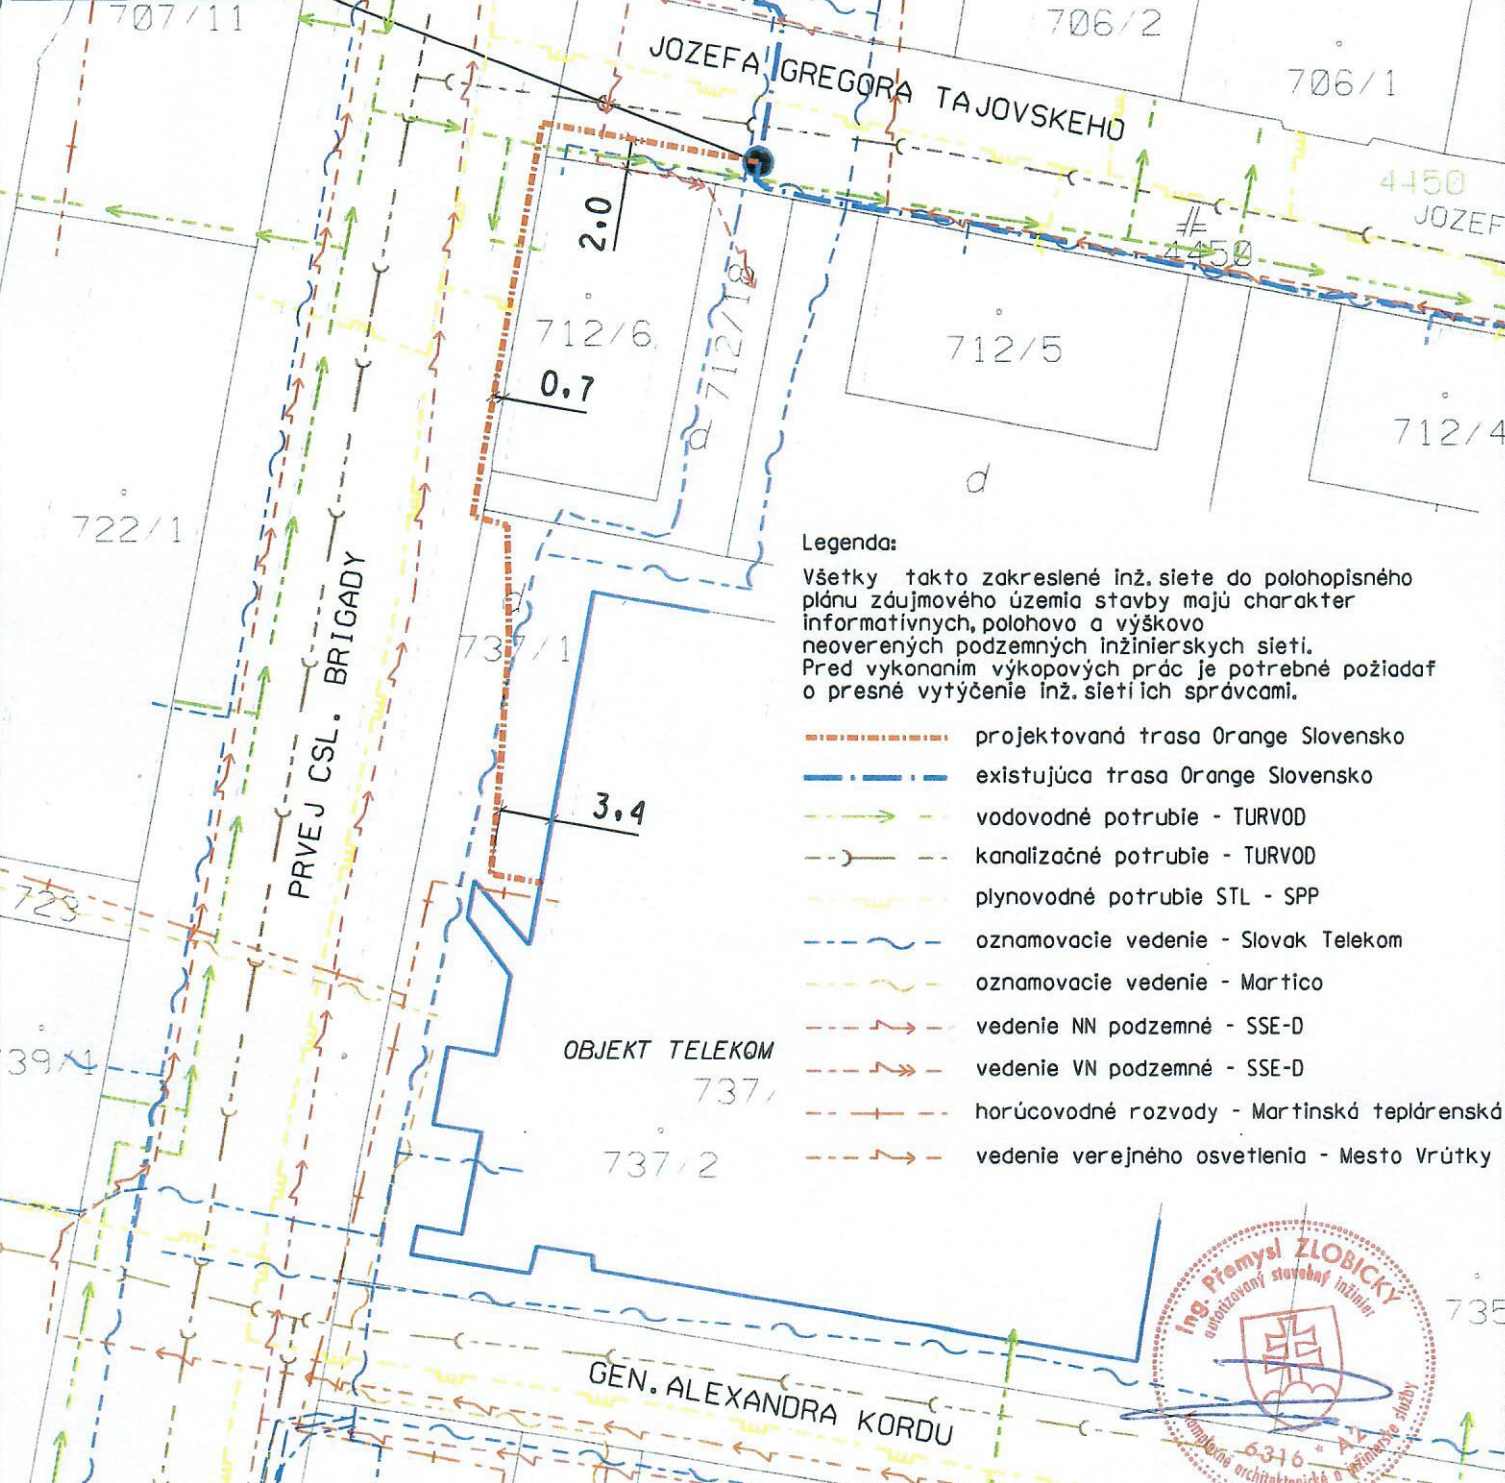

Legenda:

Všetky takto zakreslené inž. siete do polohopisného plánu záujmového územia stavby majú charakter informatívnych, polohovo a výškovo neoverených podzemných inžinierskych sietí. Pred vykonaním výkopových prác je potrebné požiadať o presné vytýčenie inž. sietí správca.

- - - - - projektovaná trasa Orange Slovensko
- - - - - existujúca trasa Orange Slovensko
- - - - - vodovodné potrubie - TURVOD
- - - - - kanalizačné potrubie - TURVOD
- - - - - plynovodné potrubie STL - SPP
- - - - - oznamovacie vedenie - Slovak Telekom
- - - - - oznamovacie vedenie - Martico
- - - - - vedenie NN podzemné - SSE-D
- - - - - vedenie VN podzemné - SSE-D
- - - - - horúcovodné rozvody - Martinská teplotrenská
- - - - - vedenie verejného osvetlenia - Mesto Vrútky



Tento situačný výkres je súčasťou
 územného rozhodnutia č. *848/2021/Te*
 zo dňa **15. NOV 2021**

SEVERKA



k.ú. Vrútky

ZODP. PROJEKTANT:	ING. ZLOBICKÝ	ZÁK. ČÍSLO:	ZP-8198/21
VYPRACOVAL:	SUKUP	ARCH. ČÍSLO:	
OBJEDNÁVATEL:	Orange Slovensko a.s., Metodova 8, 821 08 Bratislava		
SITUÁCIA		DÁTUM	06/2021
		STUPEŇ	Projekt
		MIERKA	1:500
		FORMÁT	A4
		Č. VÝKRESU	01