


ÚZEMNÝ PLÁN MESTA VRÚTKY

ZMENY A DOPLNKY č.1



VA
VV 1

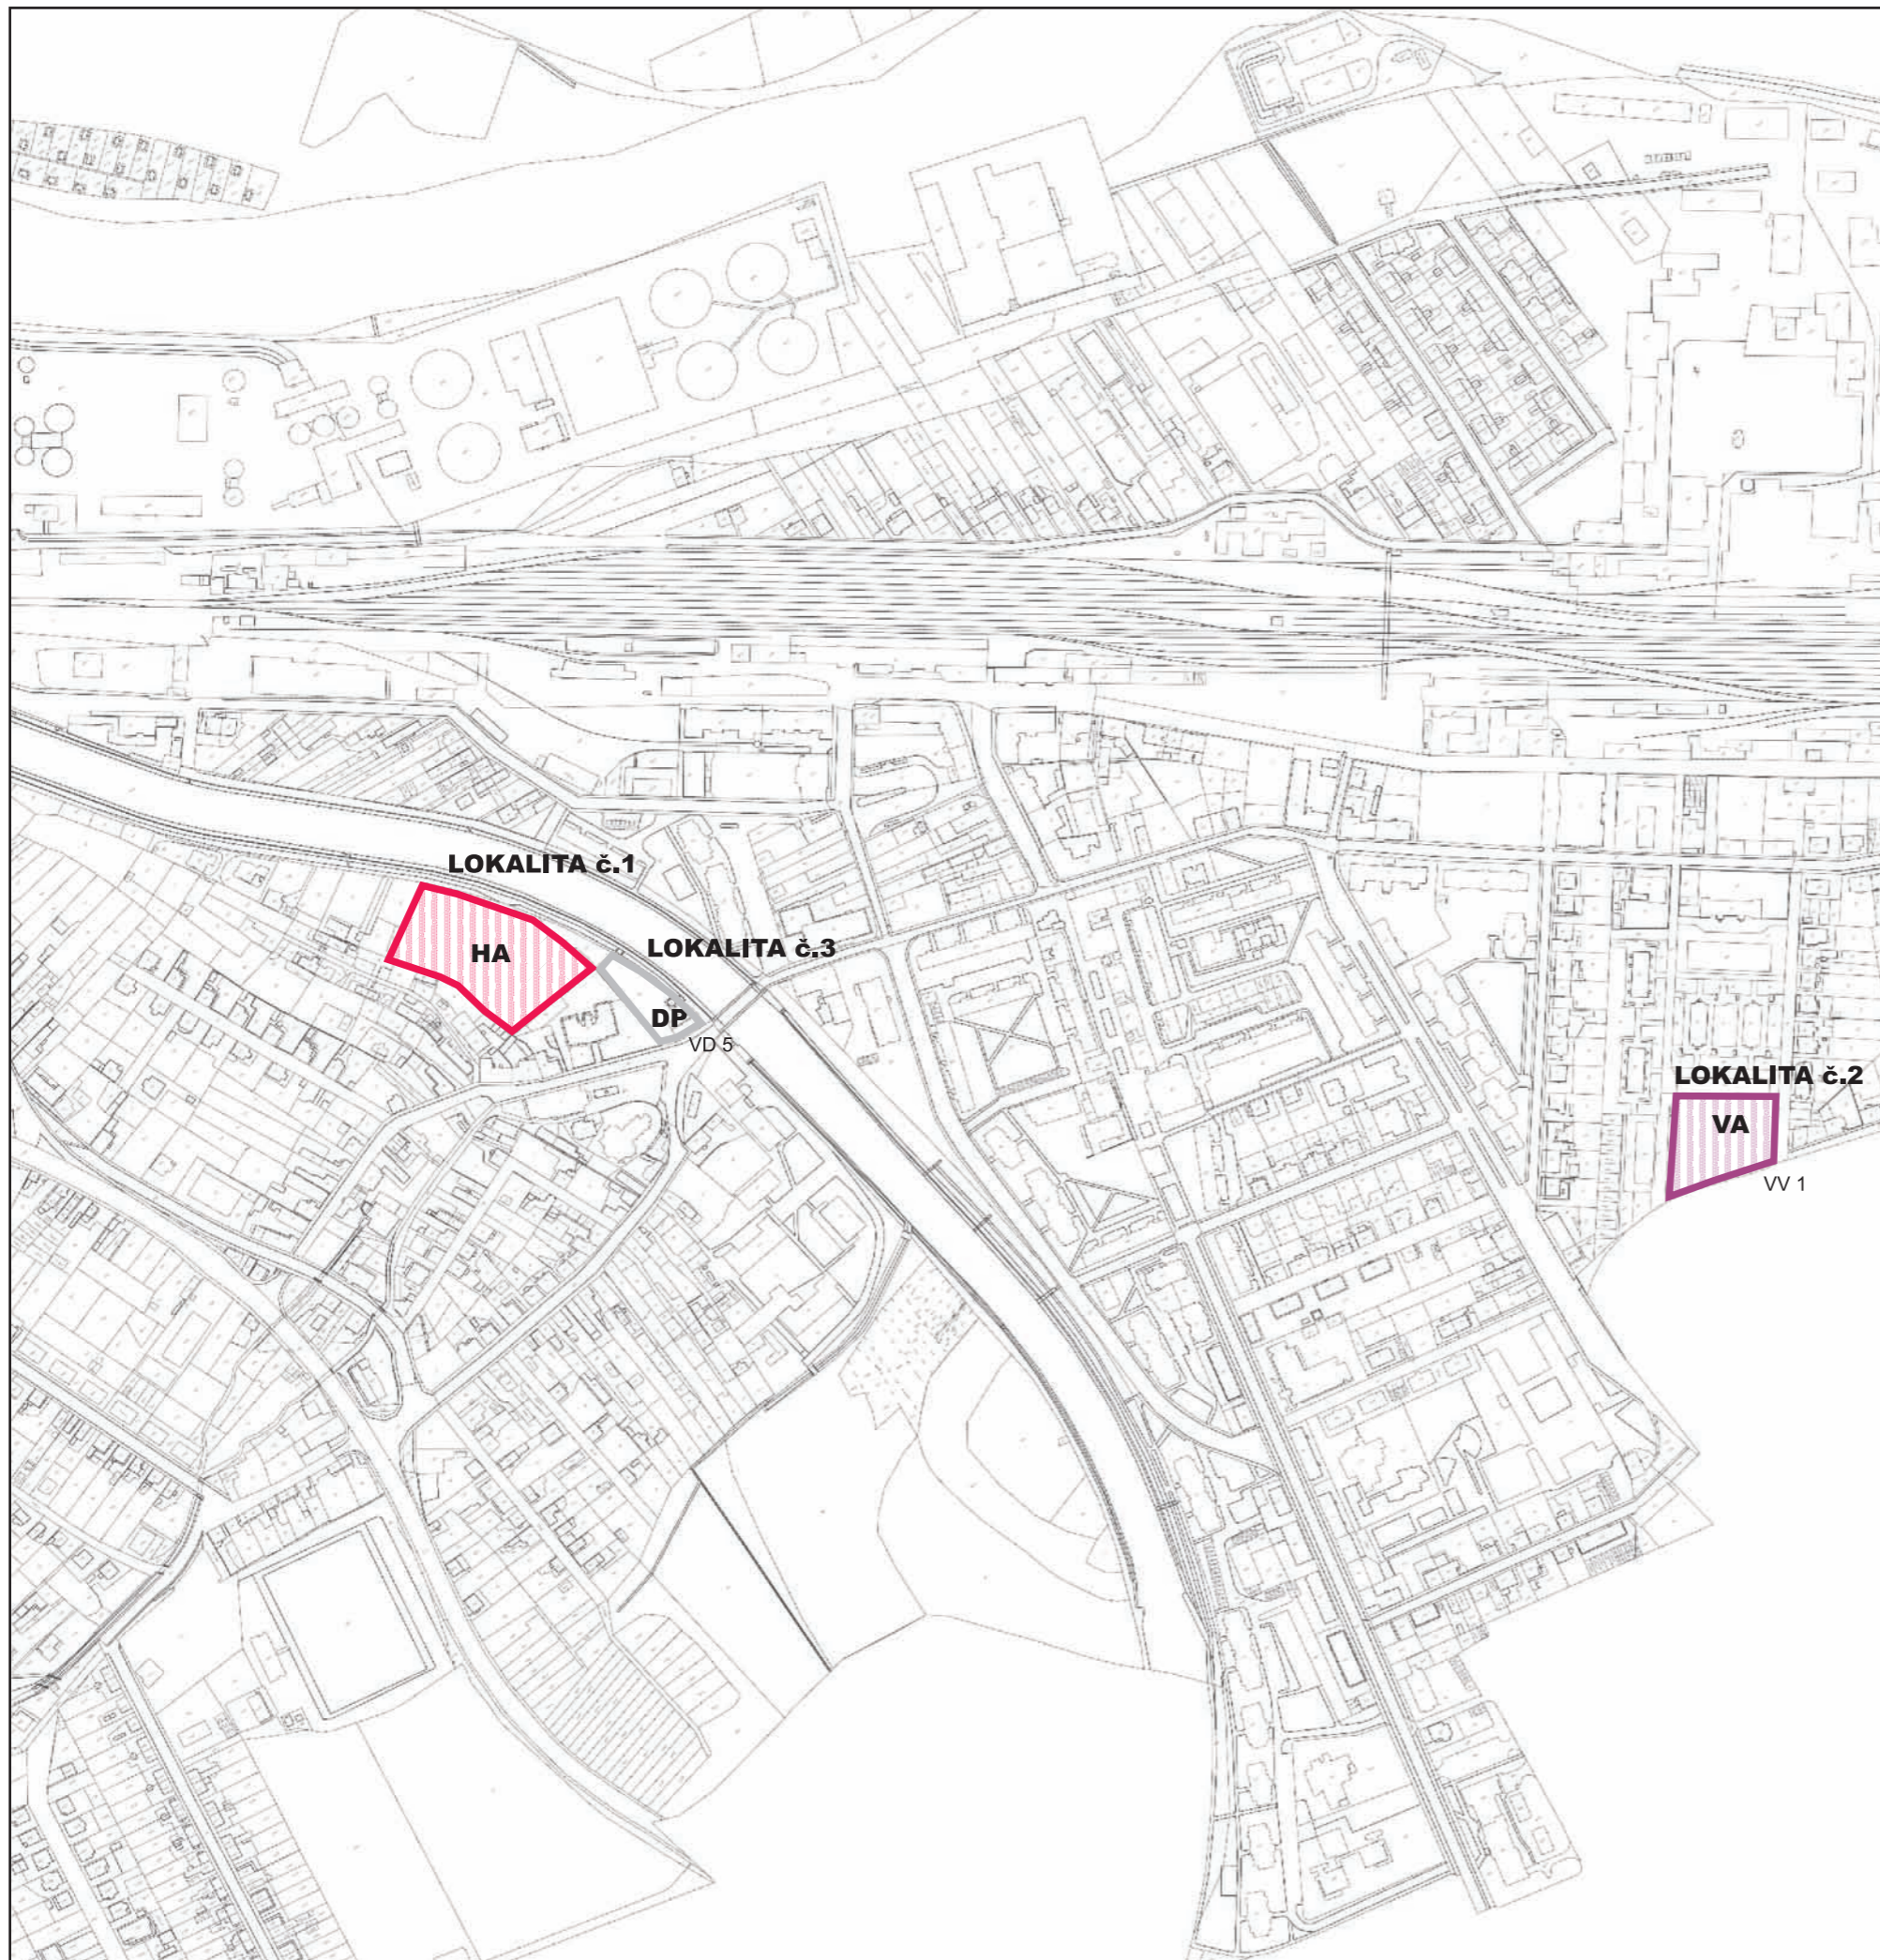

SPRACOVATEĽ	Ing.arch. Eleonóra Hejzlarová, autorizovaný architekt SKA, 1629 AA P.V. Rovnianka 12/41, 036 01 Martin, tel.043/4278 425, e-mail:norika.hejzlarova@gmail.com		
OBSTARÁVATEĽ	Mesto Vrútky v zastúpení: Ing.arch. Zuzana Mendelová, OSO na obstarávanie ÚPP a ÚPD		
KOMPLEXNÝ VÝKRES PRIESTOROVÉHO USPORIADANIA A FUNKČNÉHO VYUŽITIA ÚZEMIA		Číslo výkresu	Číslo paré
		3	
HL.RIEŠITEĽ	Ing.arch. Eleonóra Hejzlarová	Dátum	Mierka
		12/2008	1 : 5 000