


ÚZEMNÝ PLÁN MESTA VRÚTKY

ZMENY A DOPLNKY č.3

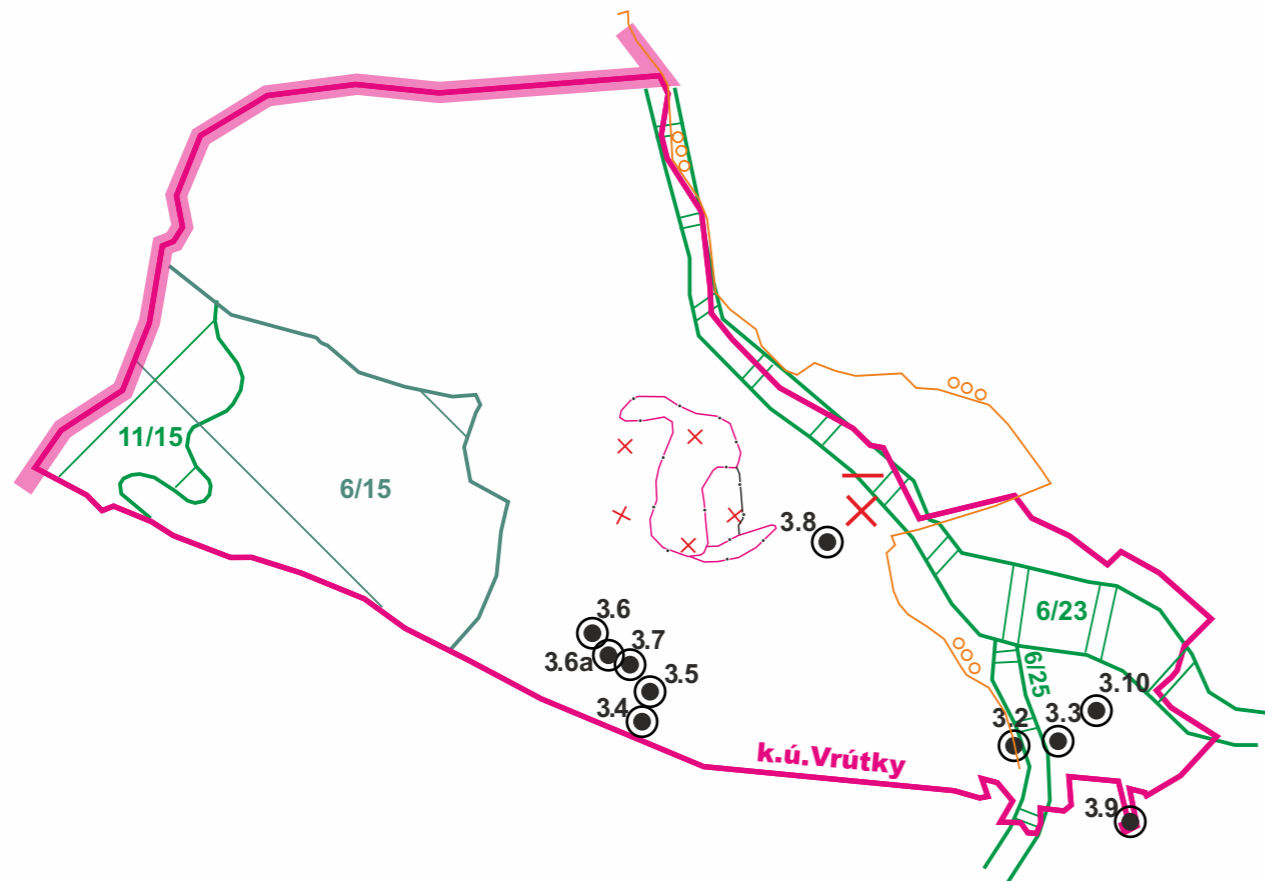

ZOZNAM RIEŠENÝCH LOKALÍT V RÁMCI ZaD č.3

- ③.1 vypustená v rámci prerokovania návrhu ÚPN-M Vrútky ZaD č.3
- ③.2 plocha na Ul. Čachovský rad, UO 002
- ③.3 plocha polyfunkčného centra pred stanicou, UO 001
- ③.4 plocha v JZ časti k.ú.- lokalita Dolinky, UO 007
- ③.5 plocha medzi Ihličkami a Pod dielec, UO 007
- ③.6 plocha na Z okraji z.ú. - lokalita Pod Dolinky I, UO 007
- ③.6a plocha na Z okraji z.ú. - lokalita Pod Dolinky II, UO 007
- ③.7 plocha v lokalite Pod Dolinky, UO 007
- ③.8 plocha pri ceste I/18
- ③.9 plocha v JV časti z.ú., UO 001
- ③.10 plocha na Ul. železničná, UO 001



SCHVALOVACÍ ORGÁN : MESTO VRÚTKY
ÚZEMNÝ PLÁN MESTA VRÚTKY Zmeny a doplnky číslo 3
 Schválené uznesením
 Mestského zastupiteľstva vo Vrútkach
 č.2/2020, bod II. písm. b)
 zo dňa 11.02.2020,
 záväzná časť vyhlásená
 VZN č.1/2020,
 bod II., písm.c)
 zo dňa 11.02.2020

Mgr. Branislav Zacharides
 primátor mesta Vrútky



SPRACOVANÉ NA PODKLADE ÚPN VUC ŽILINSKÉHO KRAJA V PLATNOM ZNENÍ

| | |
|---|-----------------------------|
| SPRACOVATEĽ Ing.arch. Eleonóra Hejzlarová, autorizovaný architekt SKA, 1629 AA | |
| OBSTARÁVATEĽ Mesto Vrútky v zastúpení: Ing.arch. Eva Zatková, OSO na obstarávanie ÚPP a ÚPD | |
| ŠIRŠIE VZŤAHY | |
| Číslo výkresu 1 | Číslo paré |
| HL.RIEŠITEĽ Ing.arch. Eleonóra Hejzlarová | Dátum 10/2019 |
| | Mierka 1 : 50 000 |

ČISTOPIS

ÚZEMNÝ PLÁN MESTA VRÚTKY

ZMENY A DOPLNKY Č.3

LEGENDA ÚPN VÚC ŽK

STAV NÁVRH VÝHLAD

| | |
|--|----------------|
| | HRANICA OKRESU |
| | HRANICA K.Ú. |

| | |
|--|---|
| | SVAHOVÉ DEFORMÁCIE (POTENCIÁLNA, STABILIZOVANÁ) |
|--|---|

| | |
|--|----------------------------------|
| | JAVY NA ZRUŠENIE, NEPLATNÉ ÚDAJE |
|--|----------------------------------|

| | |
|--|----------------------------------|
| | RIEŠENÉ LOKALITY V RÁMCI ZaD č.3 |
|--|----------------------------------|

DOPLNENIE LEGENDY VUC
STAV NÁVRH VÝHLAD

| | |
|--|---|
| | VVN 110 kVA DVOJITÉ |
| | NADRADENÁ CYKLODOPRAVNÁ TRASA ŽILINA-MARTIN |
| | BIOCENTRUM REGIONÁLNEHO VÝZNAMU |
| | JADROVÉ ÚZEMIE NÁRODNÉHO VÝZNAMU |
| | BIOKORIDORY NADREGIONÁLNEHO VÝZNAMU |
| | OZNAČENIE BIOCENTIER A BIORIDOROV |



| | |
|--|--|
| SCHVAĽOVACÍ ORGÁN : MESTO VRÚTKY | |
| ÚZEMNÝ PLÁN MESTA VRÚTKY Zmeny a doplnky číslo 3 | |
| Schválené uznesením Mestského zastupiteľstva vo Vrútkach č. 2/2020, bod II, písm. b) zo dňa 11.02.2020, záväzná časť vyhlásená VZN č. 1/2020, bod II., písm.c) zo dňa 11.02.2020 | |
| Mgr. Branislav Zacharides primátor mesta Vrútky | |



SPRACOVANÉ NA PODKLADE ÚPN VUC ŽILINSKÉHO KRAJA V PLATNOM ZNENÍ

| | | |
|--|---|-----------------------------|
| SPRACOVATEĽ Ing.arch. Eleonóra Hejzlarová, autorizovaný architekt SKA, 1629 AA | OBSTARÁVATEĽ Mesto Vrútky v zastúpení: Ing.arch. Eva Zatková, OSO na obstarávanie ÚPP a ÚPD | |
| | Číslo výkresu 1 | Číslo paré |
| HL.RIEŠITEĽ Ing.arch. Eleonóra Hejzlarová | Dátum 10/2019 | Mierka 1 : 50 000 |

ČISTOPIS