


ÚZEMNÝ PLÁN MESTA VRÚTKY ZMENY A DOPLNKY č.2



ZOZNAM RIEŠENÝCH LOKALÍT

- 21 plocha na Z okraji z.ú. - lokalita Pod Piatrová, UO 007
- 22 plocha na Z okraji z.ú. - lokalita Pod Dolinky, UO 007
- 23 plocha na Ul.hájska, nad areálom Doprastavu, UO 004
- 24 plocha v časti Podchotár, UO 003
- 25 plocha zo západnej strany ul. Radlinského a severnej strany ul. Fínska, UO 003
- 26 Kopanice , UO 003
- 27 plocha na rozšírenie nového cintorína, UO 004
- ~~28 plocha pre zberný dvor, UO 004~~
- 29 plocha pri ceste na Lipovec - Mokrad', UO 005
- 210 plocha na J od z.ú., UO 001
- 211 plocha na SV okraji z.ú., UO 001
- 212 plocha polyfunkcie, UO 001
- 213 plocha na Ul. Čachovský rad, UO 002

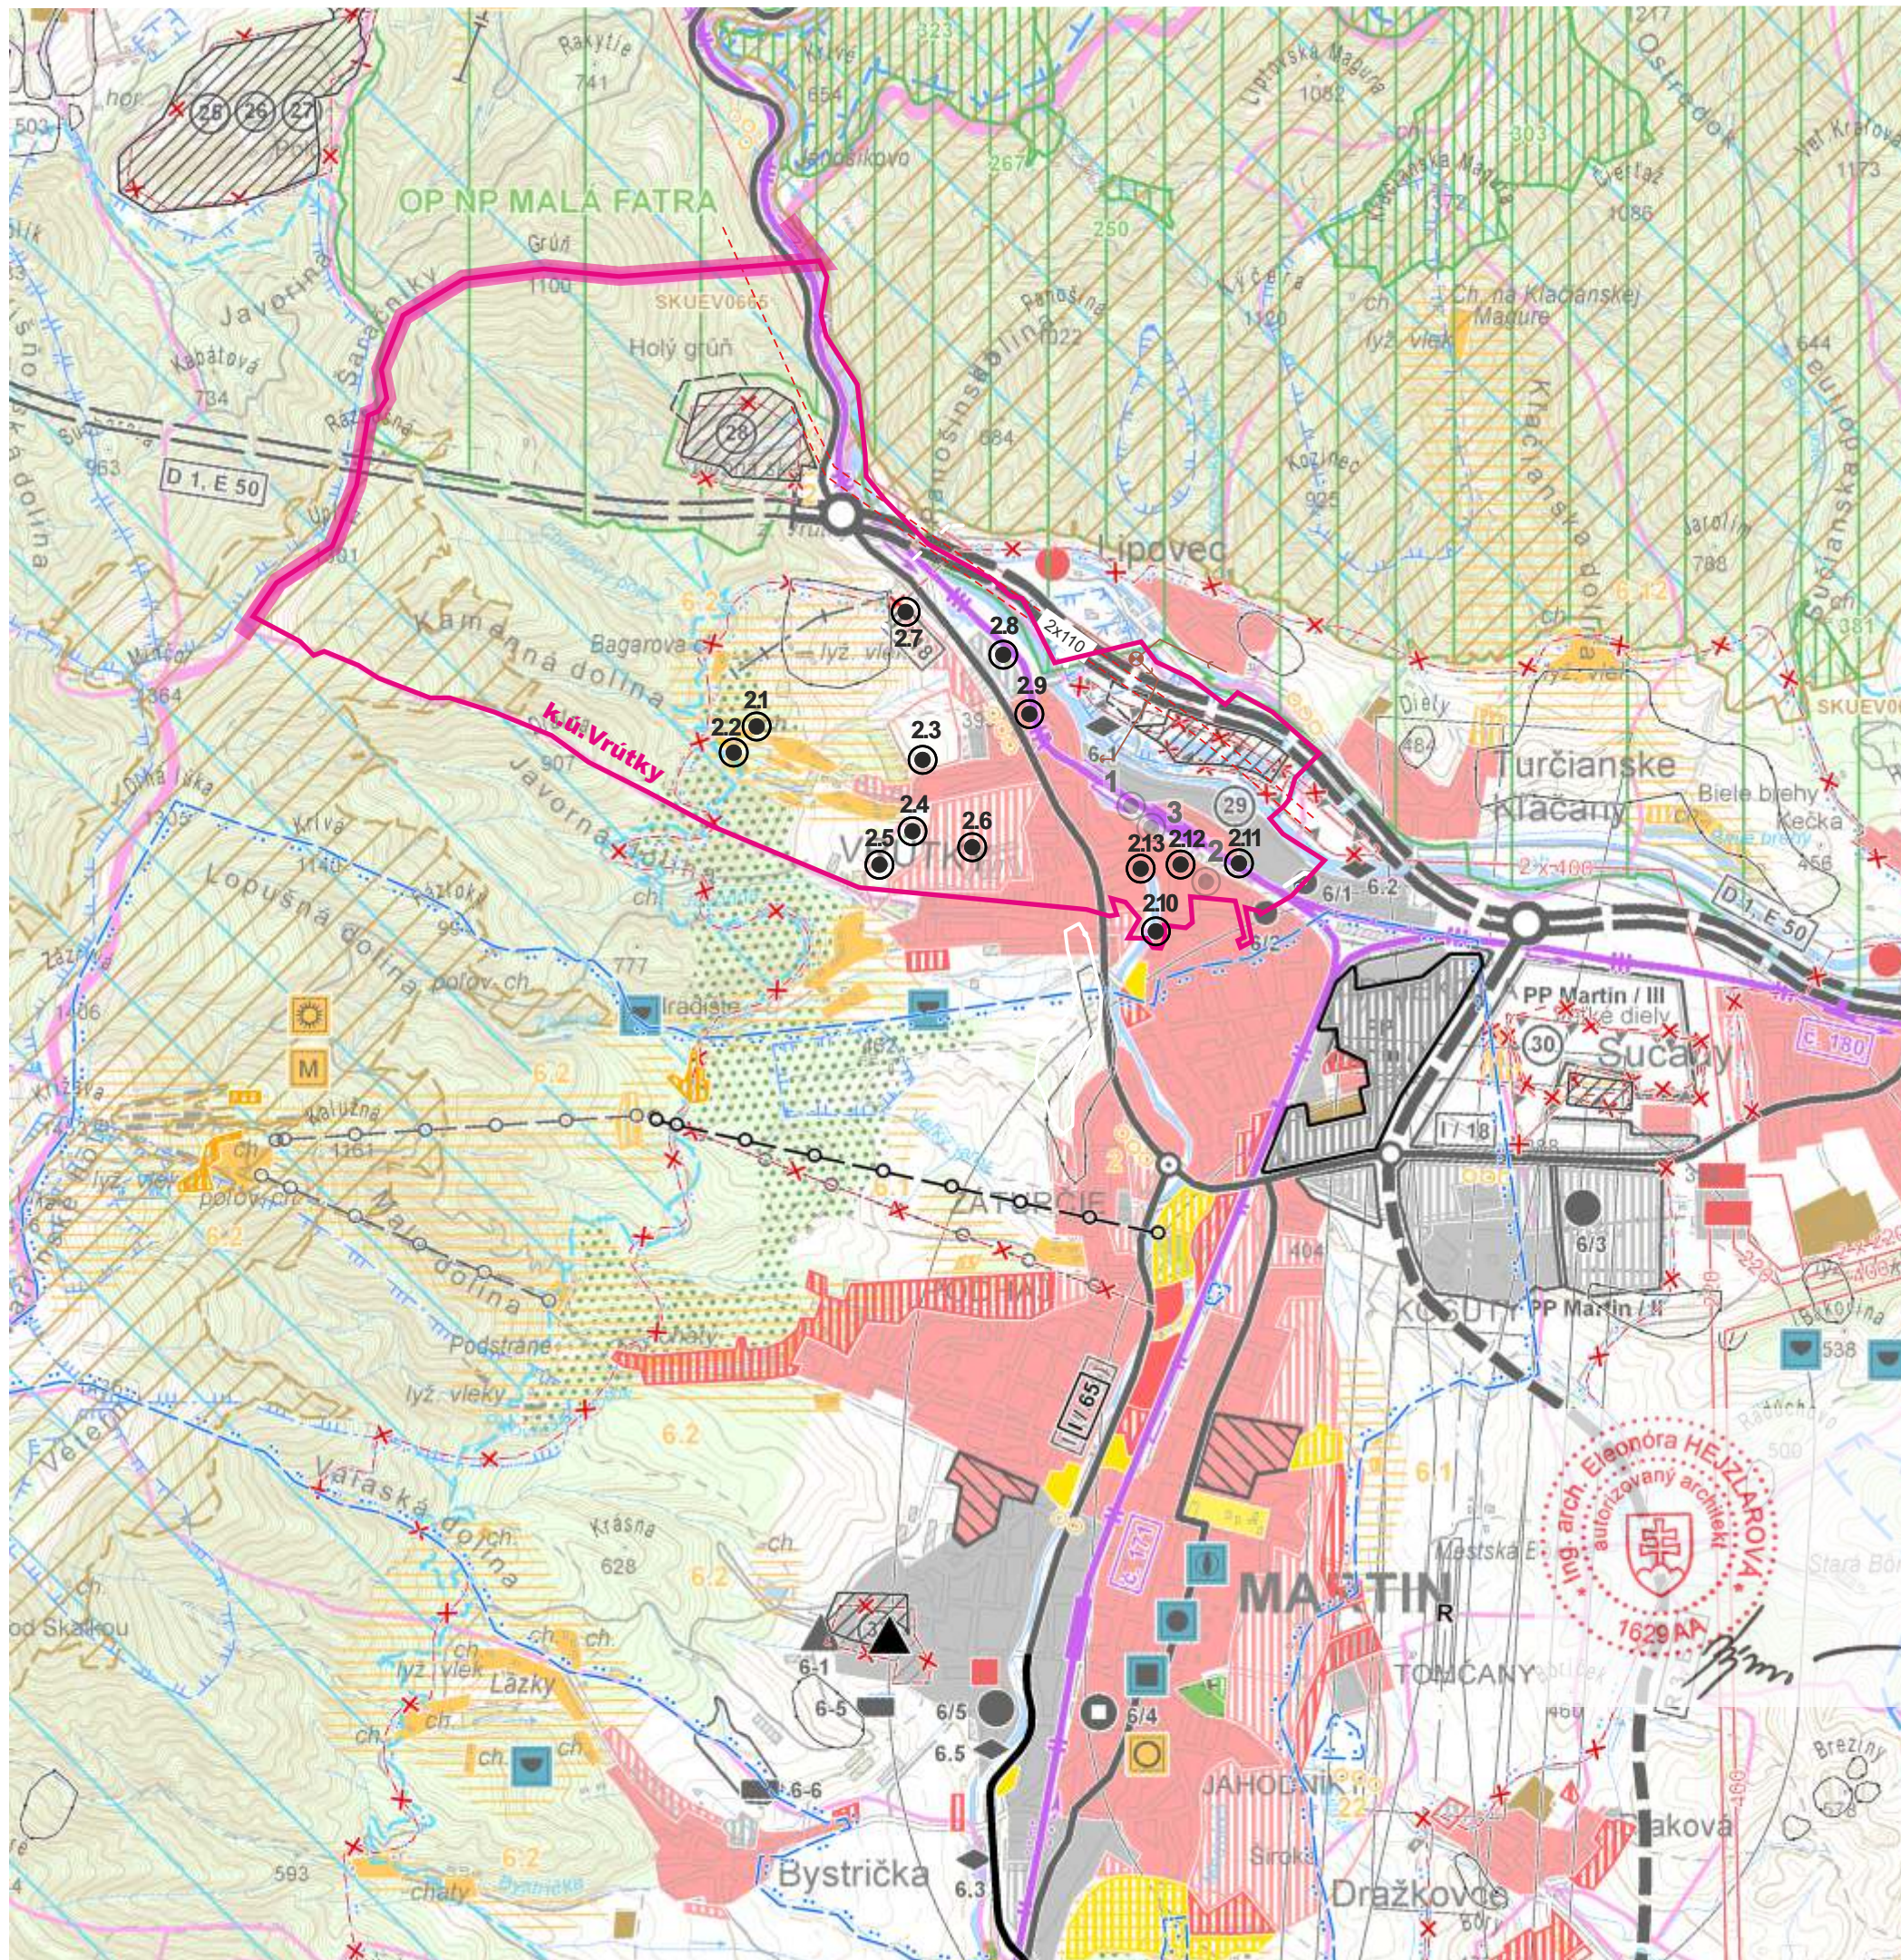

SPRACOVANÉ NA PODKLADE ÚPN VÚC ŽILINSKÉHO KRAJA

SPRACOVATEĽ:	Ing.arch. Eleonóra Hejzlarová, autorizovaný architekt SKA, 1629 AA P.V. Rovnianka 5296/12, 036 01 Martin, tel.043/4278 425, e-mail:norika.hejzlarova@gmail.com		
OBSTARÁVATEĽ:	Mesto Vrútky v zastúpení: Ing.arch. Eva Zatková, OSO na obstarávanie ÚPP a ÚPD		
ŠIRŠIE VZŤAHY		Číslo výkresu	Číslo paré
		1	
HL.RIEŠITEĽ:	Ing.arch. Eleonóra Hejzlarová	Dátum	Mierka
		06/2016	1 : 50 000

ÚZEMNÝ PLÁN MESTA VRÚTKY

ZMENY A DOPLNKY č.2

LEGENDA VÚC ŽŤSK

STAV NÁVRH VÝHLAD

	HRANICA RIEŠENÉHO ÚZEMIA
	HRANICA OKRESU
	HRANICA OBCI/MESTA
	OBÝTNÉ PLOCHY A PLOCHY OV
	PLOCHY PRIEMYSELNEJ VÝROBY, SKLADOV
	ZARIADENIA POLNOHOSPODÁRSKEJ VÝROBY
	PLOCHY ŠPORTOVÝCH ZARIADENÍ
	PLOCHY REKREÁCIE A TURIZMU
	REKREAČNÝ PRIESTOR VYŠIEHO VÝZNAMU
	REKREAČNÝ PRIESTOR VYŠIEHO VÝZNAMU PRE DYNAMICKÉ AKTIVITY
	PLOCHY VÝZNAMNEJ ZELENE A CINTORÍNŮV
	PLOCHY LESOPARKOV
	PLOCHY KÚPELNÝCH ZARIADENÍ
	VNÚTORNÉ KÚPELNÉ ÚZEMIE
	CIELOVÉ MESTO TURIZMU A CESTOVNÉHO RUCHU
	MEDZINÁRODNÉ STREDISKO TURIZMU
	CELOŠTÁTNE STREDISKO TURIZMU
	LIEČEBNÉ A REKREAČNÉ KÚPELE
	PLOCHY OSOBITNÉHO URČENIA
	OSOBNÁ VÝROBA NEKOVYCH SUROVIN
	DOBYVACÍ PRIESTOR LOŽISK NEKOVYCH SUROVIN
	CHRÁNENÉ LOŽISKOVÉ ÚZEMIE
	LOŽISKO RAŠELINY
	DIALNICA
	CESTA I. A II. TRIEDY
	ALT. TRASA DIALNICE
	MIMOUROVŇOVÁ KRIŽOVATKA
	CESTNÝ TUNEL
	ZRUŠENÁ VYSOKORÝCHLOSTNÁ ŽELEZIČNÁ TRÁŤ
	ŽELEZIČNÁ TRÁŤ I. KATEGÓRIE
	ŽELEZIČNÁ TRÁŤ III. KATEGÓRIE
	ŽELEZIČNÁ STANICA
	ZRIAĐOVACIA NAKLADNÁ ŽELEZIČNÁ STANICA
	ŽELEZIČNÝ TUNEL
	VODNÁ CESTA, PRÍSTAV
	REKREAČNÁ VODNÁ CESTA
	REGIONÁLNE LETISKO PRE MEDZINÁRODNÚ DOPRAVU
	RIEŠENÉ LOKALITY V RÁMCI ZaD č.2

DOPLNENIE LEGENDY VUC

	NAVRHOVANÉ CHRÁNENÉ ÚZEMIE EURÓPSKEHO VÝZNAMU NATURA 2000
	VEĽKOPLOŠNÉ CHRÁNENÉ ÚZEMIE ZÓNA D - II. STUPEŇ OCHRANY
	NAVRHOVANÉ CHRÁNENÉ VTÁČIE ÚZEMIE
	SKUPINOVÝ KANALIZAČNÝ ZBERAČ
	ČERPACIA STANICA KANALIZAČNÁ
	VVN 110 KVA DVOJITÉ

STAV NÁVRH VÝHLAD

	OSTATNÉ REGIONÁLNE LETISKÁ
	TERMINÁL KOMBINOVANEJ DOPRAVY MEDZINÁRODNÉHO VÝZNAMU
	TERMINÁL KOMBINOVANEJ DOPRAVY
	CYKLOMAGISTRÁLY PODĽA SLOVENSKEHO CYKLOKLUBU
	CYKLOMAGISTRÁLY DOPLNENÉ PODĽA ÚPN VÚC
	TRASA NEKONVENČNÉHO SYSTÉMU, POZEMNÁ LANOVKA
	SEDAČKOVÁ LANOVKA
	KABÍNKOVÁ LANOVKA
	ÚZKOKOĽAJNÁ ŽELEZIČNÁ TRÁŤ
	SKLÁDKA KOMUNÁLNEHO ODPADU, REGIONÁLNE, MIESTNE
	SKLÁDKA PRIEMYSELNÉHO ODPADU
	SPALOVŇAS ODPADOV
	HALDY Z ÚPRAVY A SPRACOVANIA RÚD
	ODKALISKÁ
	VEĽKÝ ZDROJ ZNEČIŠTOVANIA OVZDUŠIA
	STREDNÝ ZDROJ ZNEČIŠTOVANIA OVZDUŠIA
	ZDROJ ZNEČIŠTOVANIA VOD
	VODNÁ NÁDRŽ
	HRANICA CHRÁNENEJ VODOHOSPODÁRSKEJ OBLASTI
	PHO ZDROJOV PITNÝCH VOD 2 ^o
	PHO ZDROJOV PITNÝCH VOD 3 ^o
	OP PRÍRODNÝCH LIEČIVÝCH MINERÁLNYCH VOD 2^o
	OP PRÍRODNÝCH LIEČIVÝCH ZDROJOV MINERÁLNYCH VOD 3^o
	NÁRODNÝ PARK III^o
	OCHRANNÉ PÁSMO NÁRODNÉHO PARKU III^o
	MALOPLOŠNÉ CHRÁNENÉ ÚZEMIE IV - V
	TRVHROVANÉ CHRÁNENÉ ÚZEMIA EURÓPSKEHO VÝZNAMU NATURA 2000
	NAVRHOVANÉ CHRÁNENÉ VTÁČIE ÚZEMIE
	JAVNÁ ZREŠENIE NEPLATNÉ ÚDAJE
	ARCHEOLOGICKÁ LOKALITA
	PAMIATKOVÁ ZÓNA VYHLÁŠENÁ
	SKANZENY (EXPOZÍCIE LUDOVEJ ARCHITEKTURY V PRIRODE)
	HISTORICKÁ ZELEN (PAMIATKOVÉ CHRÁNENÉ PARKY)
	NÁRODNÁ KULTÚRNA PAMIATKA
	ELEKTRICKÉ VEDENIE VVN400 KV
	ROZVODNÁ VVN, ELEKTRÁREŇ
	PLYNOVOD VTL

STAV NÁVRH VÝHLAD

MESTO VRÚTKY
 ÚZEMNÝ PLÁN MESTA VRÚTKY SCHVALENÝ
 UZNESENÍM Č. 7/2006-J/61 ZO ZASADNUTIA
 MESTSKÉHO ZASTUPITELSTVA DŇA 28.11.2006.

Ing. MIROSLAV MAZÚR
 PRIMÁTOR MESTA



SPRACOVANÉ NA PODKLADĚ VUC ŽILINSKEHO KRAJA

 Ing. arch. Ľ. Jankovič, autorizovaný architekt	SPRACOVATEĽ: Ing.arch. Eleonóra Hejzlarová, autorizovaný architekt SKA, 1629 AA P.V. Rovnianka 5296/12, 036 01 Martin, tel.043/4278 425, e-mail:norika.hejzlarova@gmail.com	Číslo výkresu: 1 Číslo paré: 1
	OBSTARÁVATEĽ: Mesto Vrútky v zastúpení: Ing. arch. Eva Zatková, OSO na obstarávanie ÚPP a ÚPD	ŠIRŠIE VZŤAHY 74 01 BANSKÁ
Rok spracovania: JANUÁR 2005 Mierka: 1 : 50 000	Hlavný riešiteľ: Ing. arch. Ľudovít Jankovič HL.RIEŠITEĽ: Ing.arch. Eleonóra Hejzlarová	Zodpovedný projektant: Ing. arch. Ľ. Jankovič Ing. arch. Eleonóra Hejzlarová Mierka: 1 : 50 000