

SCHVALOVACÍ ORGÁN : MESTO VRÚTKY
ÚZEMNÝ PLÁN MESTA VRÚTKY Zmeny a doplnky číslo 3
 Schválené uznesením
 Mestského zastupiteľstva vo Vrútkach
 č.2/2020, bod II., písm. b)
 zo dňa 11.02.2020,
 záväzná časť vyhlásená
 VZN č.1/2020 ,
 bod II., písm.c)
 zo dňa 11.02.2020

Mgr. Branislav Zacharides
 primátor mesta Vrútky



ZOZNAM RIEŠENÝCH LOKALÍT


- 3.4 plocha v JZ časti k.ú.- lokalita Dolinky, UO 007
- 3.5 plocha medzi Ihličkami a Pod dielec, UO 007
- 3.6 plocha na Z okraji z.ú. - lokalita Pod Dolinky I, UO 007
- 3.6a plocha na Z okraji z.ú. - lokalita Pod Dolinky II, UO 007
- 3.7 plocha v lokalite Pod Dolinky, UO 007

SPRACOVANÉ NA PODKLADE SÚTLAČE ÚPN-M VRÚTKY A JEHO ZaD č.1 A ZaD č.2

SPRACOVATEĽ: Ing.arch. Eleonóra Hejzlarová, autorizovaný architekt SKA, 1629 AA	
OBSTARÁVATEĽ: Mesto Vrútky v zastúpení: Ing.arch. Eva Zatková, OSO na obstarávanie ÚPP a ÚPD	
KOMPLEXNÝ VÝKRES PRIESTOROVÉHO USPORIADANIA A FUNKČNÉHO VYUŽITIA ÚZEMIA S VYZNAČENOU ZÁVÄZNOU ČASŤOU RIEŠENIA A VEREJNOPROSPEŠNÝMI STAVBAMI	Číslo výkresu 3 Číslo paré
HL.RIEŠITEĽ: Ing.arch. Eleonóra Hejzlarová	Dátum 10/2019 Mierka 1 : 5 000

ČISTOPIS



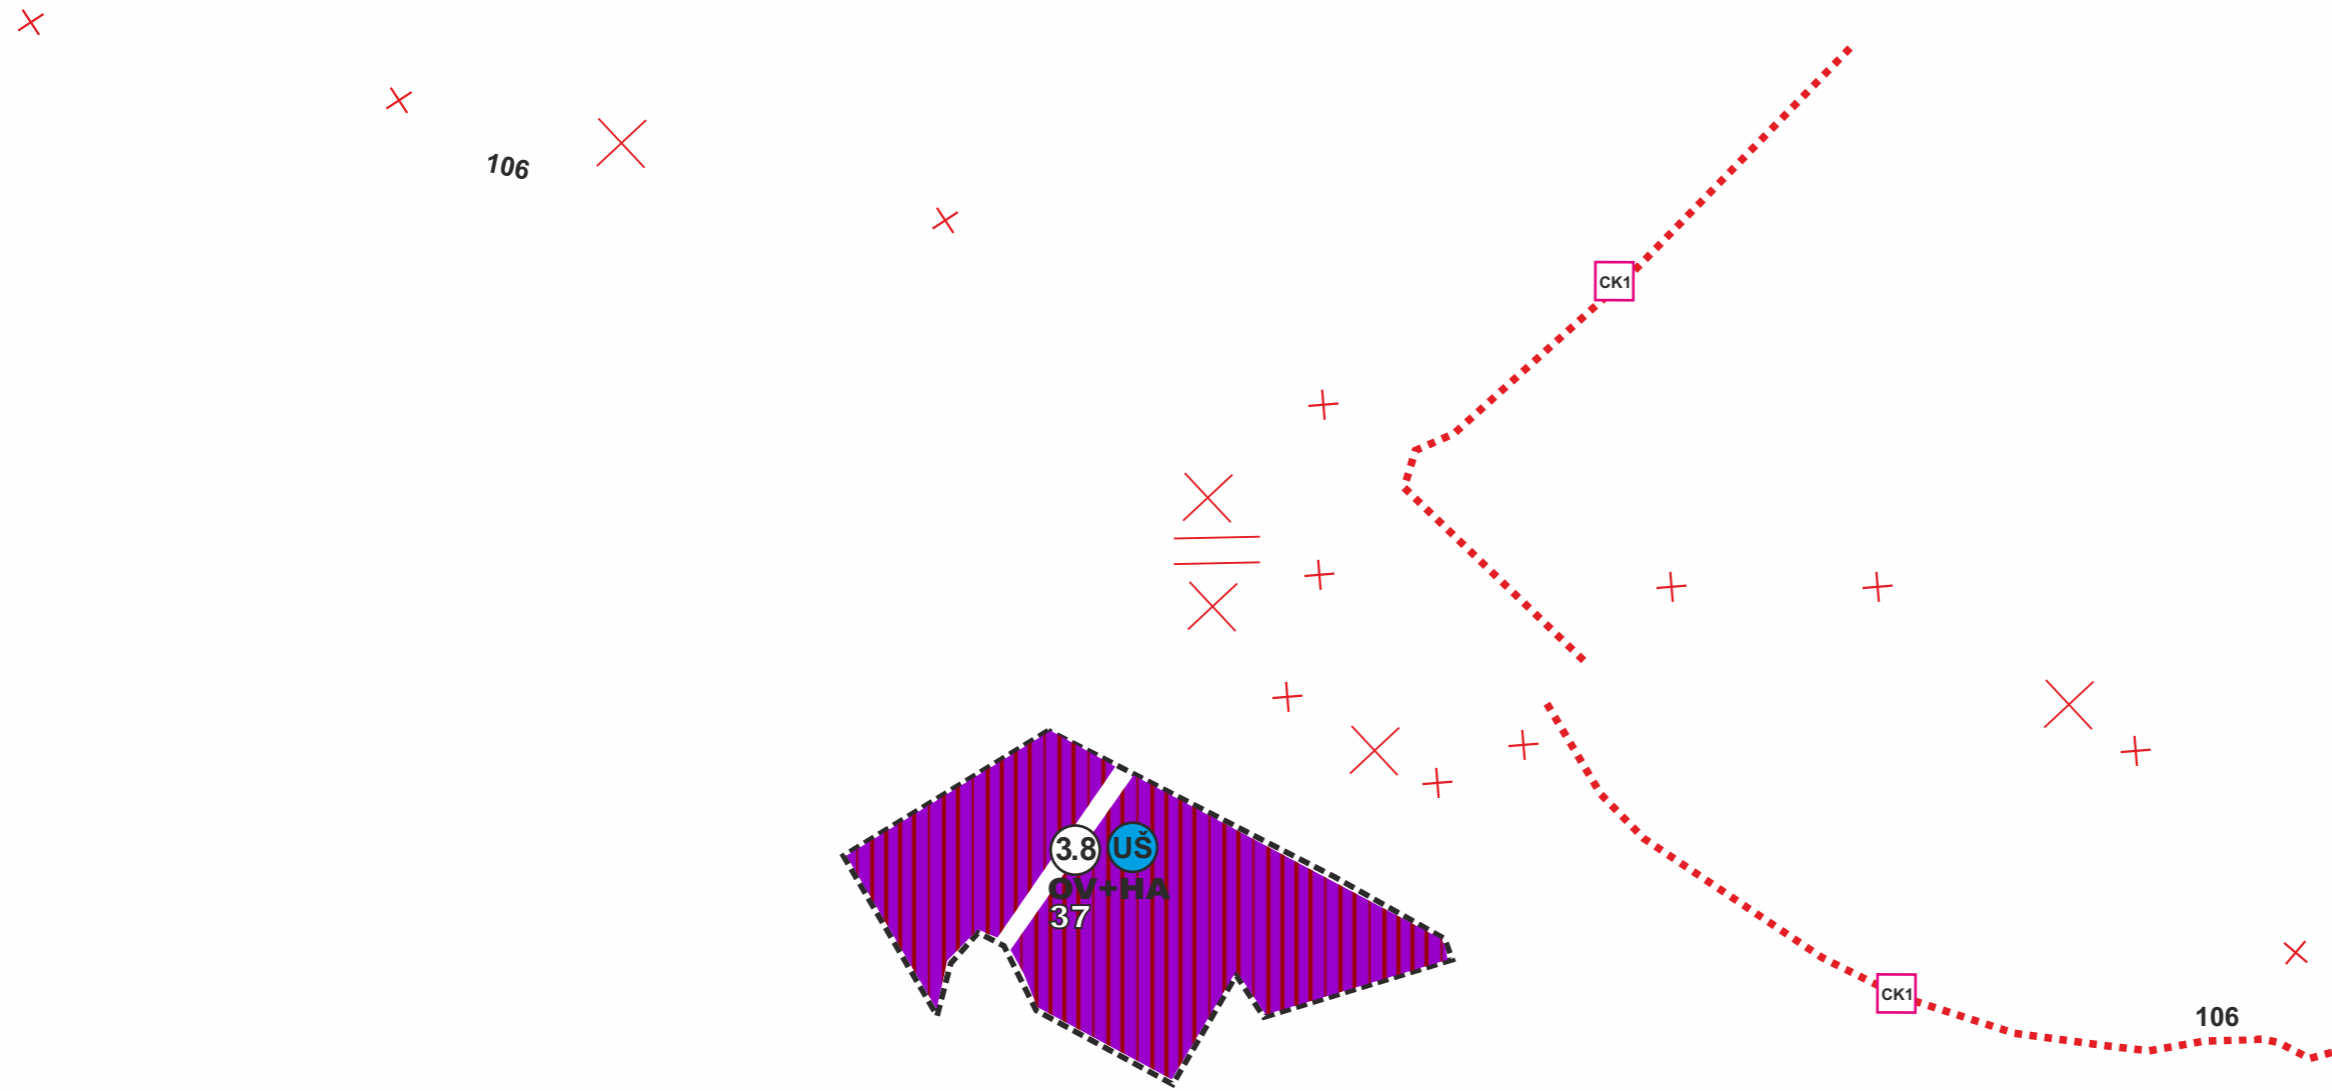

SCHVALOVACÍ ORGÁN : MESTO VRÚTKY
ÚZEMNÝ PLÁN MESTA VRÚTKY Zmeny a doplnky číslo 3
 Schválené uznesením
 Mestského zastupiteľstva vo Vrútkach
 č.2/2020, bod II. písm. b)
 zo dňa 11.02.2020,
 záväzná časť vyhlásená
 VZN č.1/2020,
 bod II., písm.c)
 zo dňa 11.02.2020
 Mgr. Branislav Zacharides
 primátor mesta Vrútky

ČISTOPIS


SPRACOVANÉ NA PODKLADE SÚTLAČE ÚPN-M VRÚTKY A JEHO ZaD č.1 A ZaD č.2

SPRACOVATEĽ Ing.arch. Eleonóra Hejzlarová, autorizovaný architekt SKA, 1629 AA			
OBSTARÁVATEĽ Mesto Vrútky v zastúpení: Ing.arch. Eva Zatlková, OSO na obstarávanie ÚPP a ÚPD		Číslo výkresu	Číslo paré
KOMPLEXNÝ VÝKRES PRIESTOROVÉHO USPORIADANIA A FUNKČNÉHO VYUŽITIA ÚZEMIA S VYZNAČENOU ZÁVÄZNOU ČASŤOU RIEŠENIA A VEREJNOPROSPEŠNÝMI STAVBAMI		3	
HL.RIEŠITEĽ Ing.arch. Eleonóra Hejzlarová	Dátum 10/2019	Mierka 1 : 5 000	



ZOZNAM RIEŠENÝCH LOKALÍT

3.8 plocha pri ceste I/18

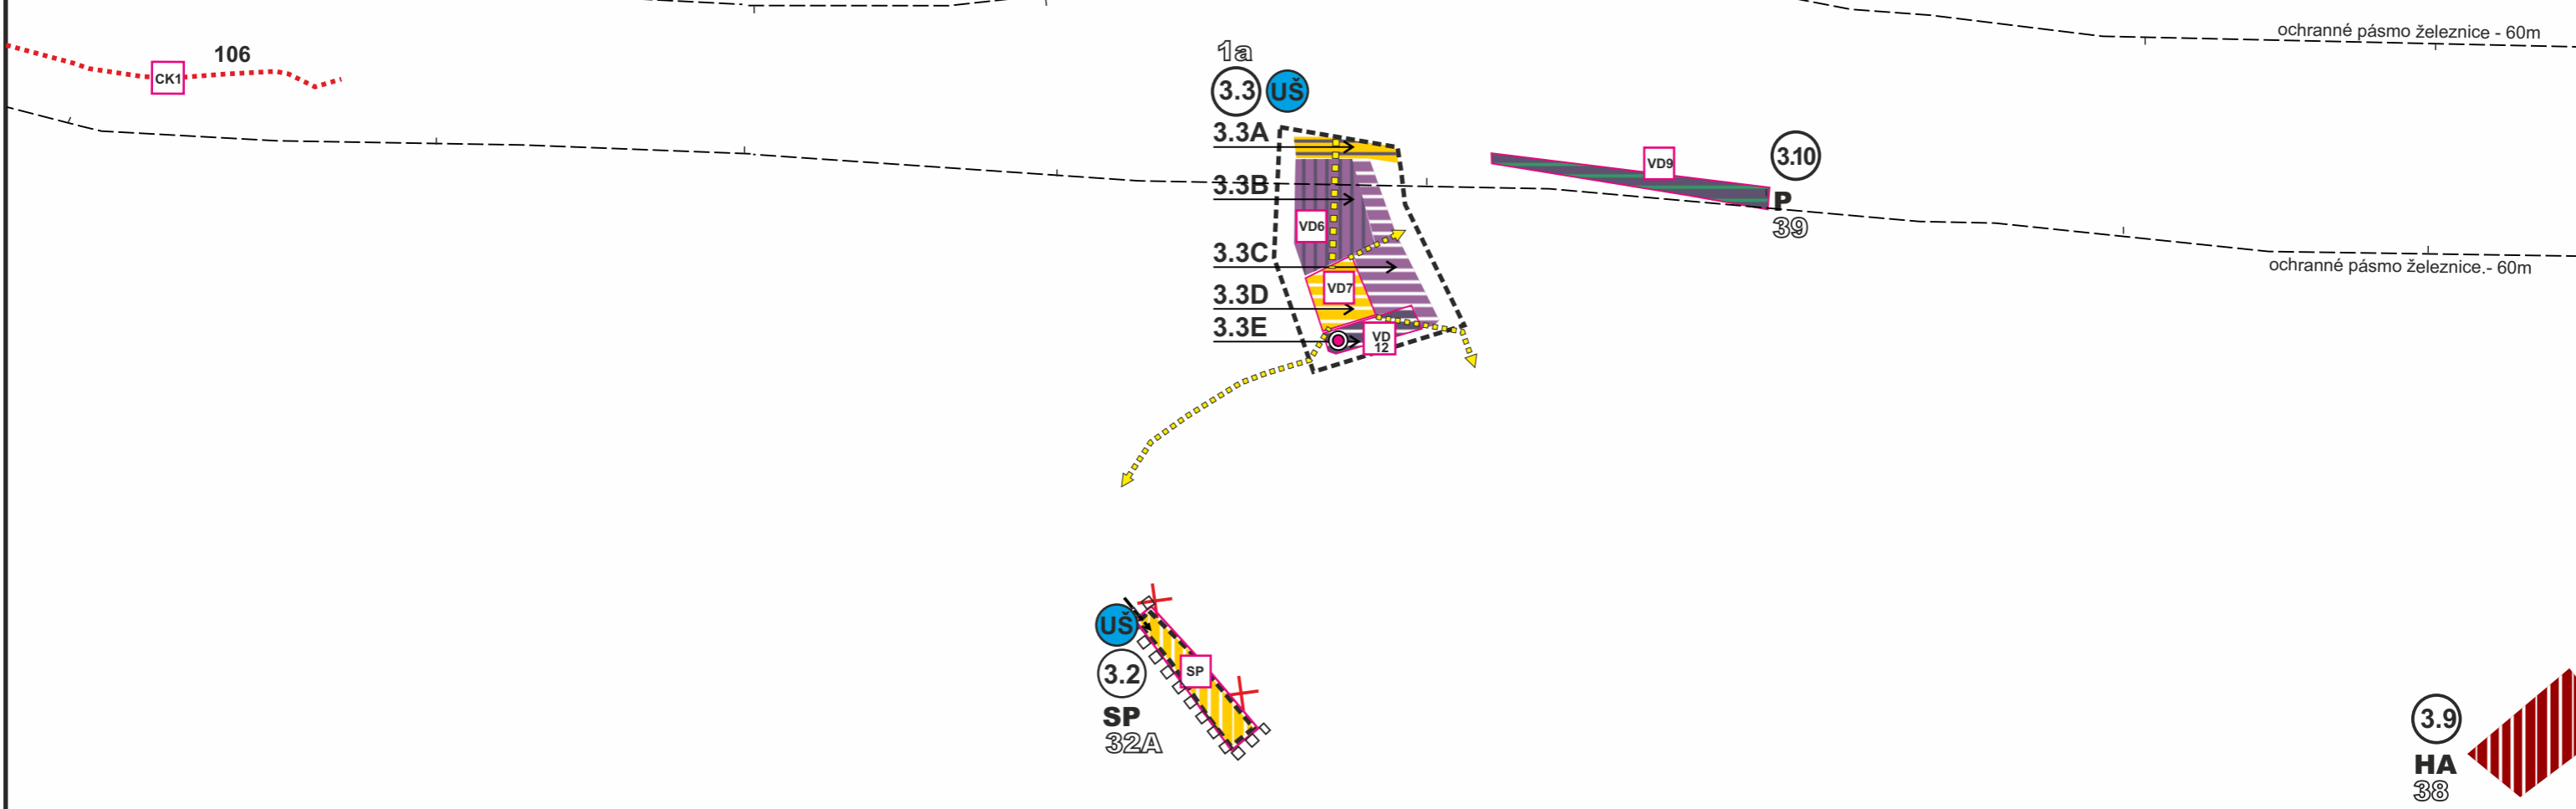

ZOZNAM RIEŠENÝCH LOKALÍT

- 3.2 plocha na Ul. Čachovský rad, UO 002
- 3.3 plocha polyfunkčného centra pred stanicou, UO 001
- 3.9 plocha v JV časti z.ú., UO 001
- 3.10 plocha na Ul. železničná, UO 001



ČISTOPIS

SCHVALOVACÍ ORGÁN : MESTO VRÚTKY
ÚZEMNÝ PLÁN MESTA VRÚTKY Zmeny a doplnky číslo 3
 Schválené uznesením
 Mestského zastupiteľstva vo Vrútkach
 č.2/2020, bod II. písm. b)
 zo dňa 11.02.2020,
 záväzná časť vyhlásená
 VZN č.1/2020 ,
 bod II., písm.c)
 zo dňa 11.02.2020

Mgr. Branislav Zacharides
 primátor mesta Vrútky



SPRACOVANÉ NA PODKLADE SÚTLAČE ÚPN-M VRÚTKY A JEHO ZaD č.1 A ZaD č.2

SPRACOVATEĽ Ing.arch. Eleonóra Hejzarová, autorizovaný architekt SKA, 1629 AA			
OBSTARÁVATEĽ Mesto Vrútky v zastúpení: Ing.arch. Eva Zatlková, OSO na obstarávanie ÚPP a ÚPD			
KOMPLEXNÝ VÝKRES PRIESTOROVÉHO USPORIADANIA A FUNKČNÉHO VYUŽITIA ÚZEMIA S VYZNAČENOU ZÁVÄZNOU ČASŤOU RIEŠENIA A VEREJNOPROSPEŠNÝMI STAVBAMI		Číslo výkresu 3	Číslo paré
HL.RIEŠITEĽ Ing.arch. Eleonóra Hejzarová	Dátum 10/2019	Mierka 1 : 5 000	

ÚZEMNÝ PLÁN MESTA VRÚTKY

ZMENY A DOPLNKY č.3

LEGENDA

STAV	NÁVRH	
	3.3A	Predstaničný priestor
	3.3B	Plochy vyššej OV + autobusový terminál
	3.3C	Plochy OV a bývania
	3.3D	Verejný priestor - námestie
	3.3E	Plochy statickej dopravy
		Hlavné pešie ťahy
		Priestorová dominanta (OV+bývanie)

LEGENDA

STAV	NÁVRH	
	33	Regulatívny územného rozvoja
	VD5	Verejnoprospešné stavby
	X-X	Javy na zrušenie, neplatné údaje
	3.2	číslo lokality riešenej v rámci ZaD č.3
	US	Nevyhnutné podrobnejšie riešenie územia
		Obytno-rekreačné územie
		Plochy rekreácie (ICHR)
		Ochranné pásma všetkých druhov

LEGENDA

STAV	NÁVRH	
		Hranica zastavaného územia mesta
		Centrálna mestská zóna
		Obytné územie - plochy zástavby rodinných domov
		Plochy športu

Nadradená cyklo dopravná trasa-Žilina -Martin

		Most
		Plochy bytových domov
		Plochy občianskej vybavenosti a bývania

ZOZNAM VEREJNOPROSPEŠNÝCH STAVIEB

VD5	KOMUNIKÁCIE OBSLUŽNÉ FUNKČNEJ TRIEDY C
VD6	NAVRHOVANÁ AUTOBUSOVÁ STANICA V OKRSKU 001

INDEX ŠPECIFIKÁCIE

IA	RODINNÉ DOMY - IBV
HA	BYTOVÉ DOMY - HBV
OV	PLOCHY OBČIANSKEJ VYBAVENOSTI
RC	ZÓNY REKREÁCIE

SP	PLOCHY ŠPORTU
P	PARKOVISKO

CK1 NADRADENÁ CYKLODOPRavná TRASA ŽILINA-MARTIN

VD9 NAVRHOVANÉ PARKOVISKO

VD11 NAVRHOVANÝ MOST

SP VEREJNOPROSPEŠNÉ ŠPORTOVÉ PLOCHY

VD7 CENTRÁLNE PEŠIE PRIESTRANSTVO (NÁMESTIE)

VD12 PARKOVACÍ DOM V OKRSKU 001

Obslužné komunikácie

Parkovisko s vysokým podielom zelene

SCHVALOVACÍ ORGÁN : MESTO VRÚTKY	
ÚZEMNÝ PLÁN MESTA VRÚTKY Zmeny a doplnky číslo 3	
Schválené uznesením Mestského zastupiteľstva vo Vrútkach č.2/2020, bod II. písm. b) zo dňa 11.02.2020, záväzná časť vyhlásená VZN č.1/2020, bod II., písm.c) zo dňa 11.02.2020	
Mgr. Branislav Zacharides primátor mesta Vrútky	

SPRACOVANÉ NA PODKLADE SUTLAČE ÚPN-M VRÚTKY A JEHO ZaD č.1 A ZaD č.2

SPRACOVATEĽ: Ing.arch. Eleonóra Hejzlarová, autorizovaný architekt SKA, 1629 AA			
OBSTARÁVATEĽ: Mesto Vrútky v zastúpení: Ing.arch. Eva Zatková, OSO na obstarávanie ÚPP a ÚPD			
KOMPLEXNÝ VÝKRES PRIESTOROVÉHO USPORIADANIA A FUNKČNÉHO VYUŽITIA ÚZEMIA S VYZNAČENOU ZÁVÄZNOU ČASŤOU RIEŠENIA A VEREJNOPROSPEŠNÝMI STAVBAMI		Číslo výkresu	Číslo paré
		3	
HL.RIEŠITEĽ: Ing.arch. Eleonóra Hejzlarová		Dátum 10/2019	Mierka 1 : 5 000



ČISTOPIS