

SCHVAĽOVACÍ ORGÁN : MESTO VRÚTKY
ÚZEMNÝ PLÁN MESTA VRÚTKY Zmeny a doplnky číslo 3

Schválené uznesením
 Mestského zastupiteľstva vo Vrútkach
 č.2/2020, bod II. písm. b)
 zo dňa 11.02.2020,
 záväzná časť vyhlásená
 VZN č.1/2020,
 bod II., písm.c)
 zo dňa 11.02.2020

Mgr. Branislav Zacharides
 primátor mesta Vrútky



ZOZNAM RIEŠENÝCH LOKALÍT, ZaD č.3


- 3.4 plocha v JZ časti k.ú.- lokalita Dolinky, UO 007
- 3.5 plocha medzi Ihličkami a Pod dielec, UO 007
- 3.6 plocha na Z okraji z.ú. - lokalita Pod Dolinky, UO 007
- 3.6a plocha na Z okraji z.ú. - lokalita Pod Dolinky II, UO 007
- 3.7 plocha v lokalite Pod Dolinky, UO 007

ČISTOPIS

SPRACOVANÉ NA PODKLADE SÚTLAČE ÚPN-M VRÚTKY A JEHO ZaD č.1 A ZaD č.2

SPRACOVATEĽ Ing.arch. Eleonóra Hejzarová, autorizovaný architekt SKA, 1629 AA					
OBSTARÁVATEĽ Mesto Vrútky v zastúpení: Ing.arch. Eva Zaľková, OSO na obstarávanie ÚPP a ÚPD					
VÝKRES RIEŠENIA VEREJNÉHO DOPRAVNÉHO VYBAVENIA					
HL.RIEŠITEĽ Ing.Iveta Kolenčíková	<table border="1"> <tr> <td>Číslo výkresu 4</td> <td>Číslo paré</td> </tr> <tr> <td>Dátum 10/2019</td> <td>Mierka 1 : 5 000</td> </tr> </table>	Číslo výkresu 4	Číslo paré	Dátum 10/2019	Mierka 1 : 5 000
Číslo výkresu 4	Číslo paré				
Dátum 10/2019	Mierka 1 : 5 000				



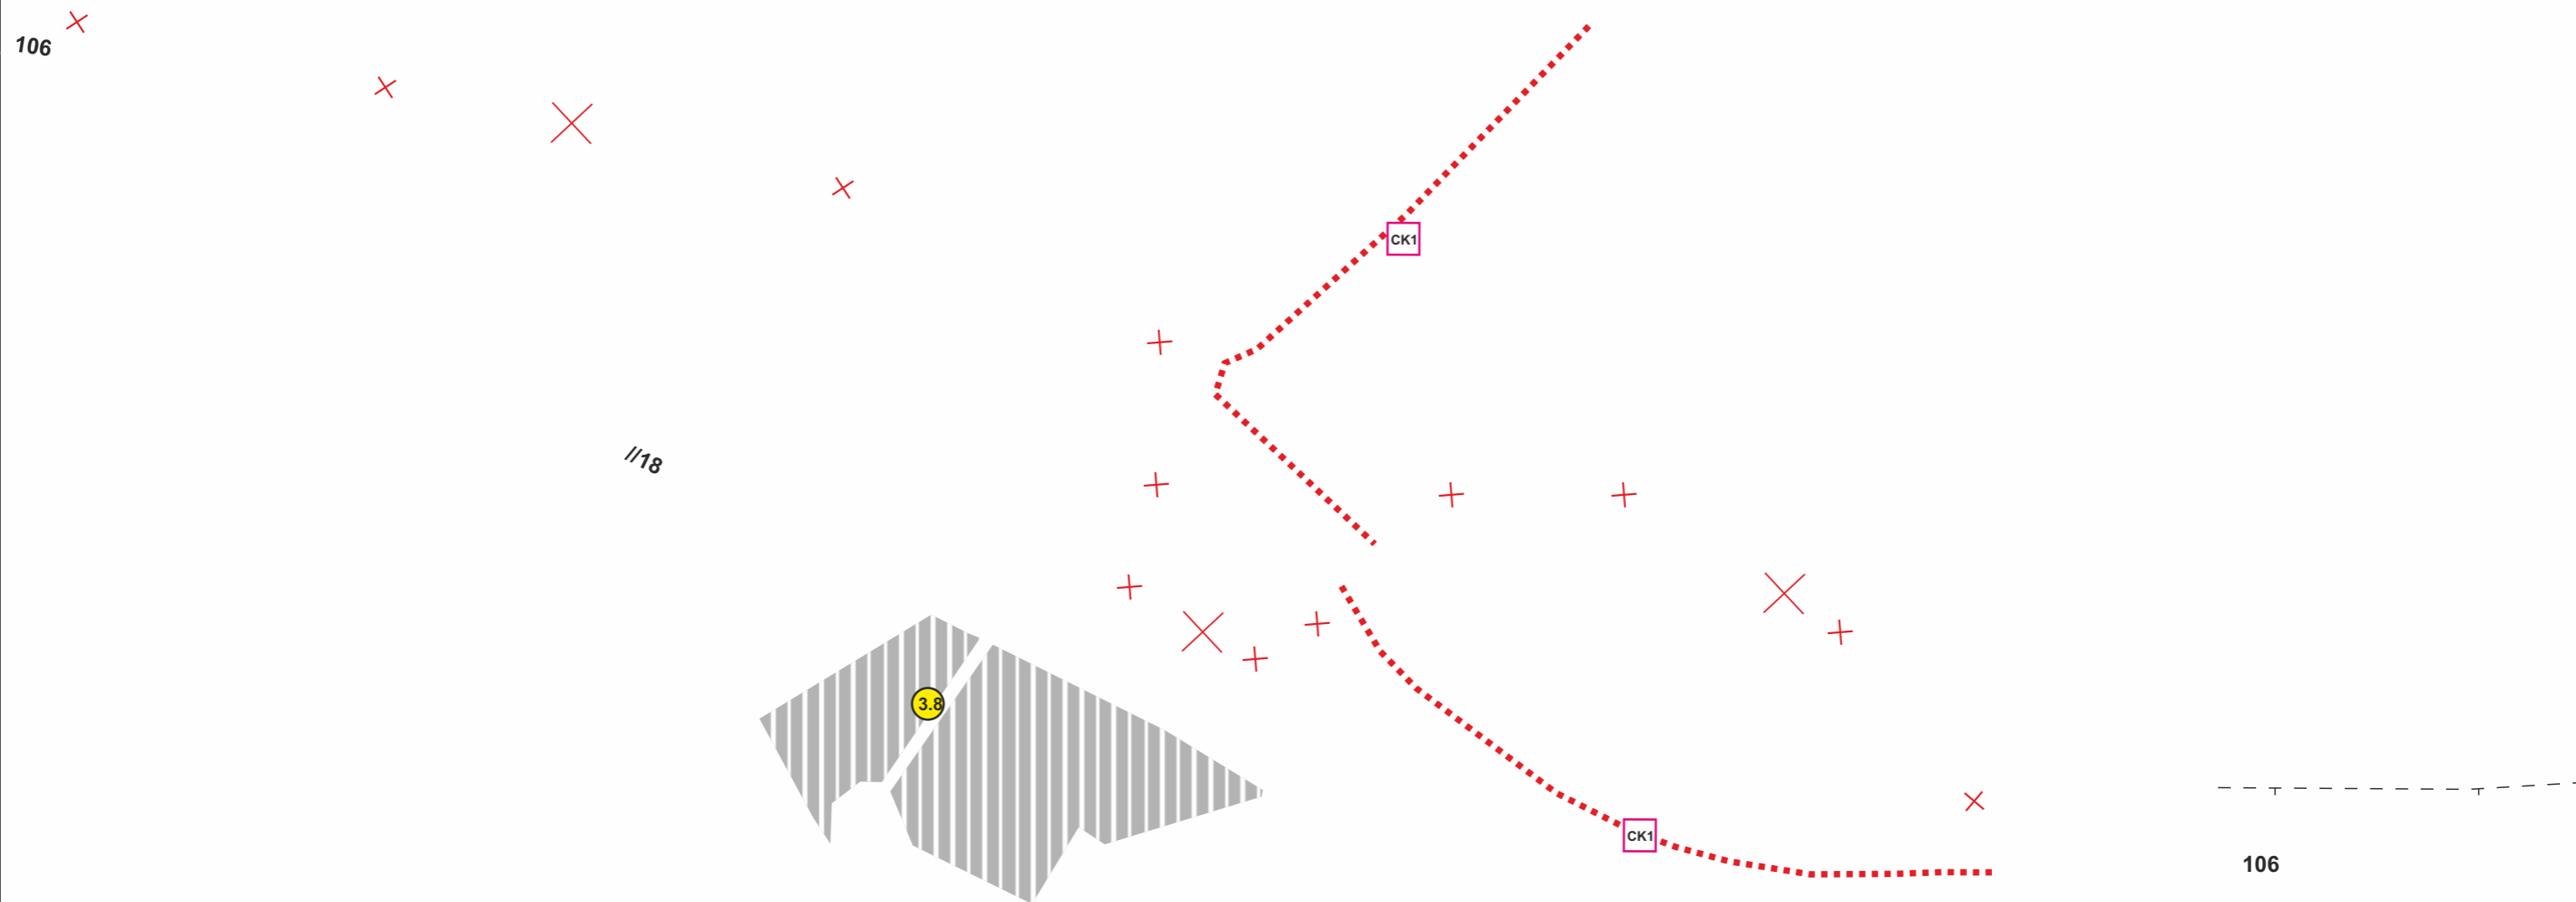

ZOZNAM RIEŠENÝCH LOKALÍT, ZaD č.3

3.8 plocha pri ceste I/18


SCHVAĽOVACÍ ORGÁN : MESTO VRÚTKY
ÚZEMNÝ PLÁN MESTA VRÚTKY Zmeny a doplnky číslo 3
 Schválené uznesením
 Mestského zastupiteľstva vo Vrútkach
 č.2/2020, bod II. písm. b)
 zo dňa 11.02.2020,
 záväzná časť vyhlásená
 VZN č.1/2020,
 bod II., písm.c)
 zo dňa 11.02.2020
 Mgr. Branislav Zacharides
 primátor mesta Vrútky



SPRACOVANÉ NA PODKLADE SÚTLAČE ÚPN-M VRÚTKY A JEHO ZaD č.1 A ZaD č.2

SPRACOVATEĽ Ing.arch. Eleonóra Hejzarová, autorizovaný architekt SKA, 1629 AA	
OBSTARÁVATEĽ Mesto Vrútky v zastúpení: Ing.arch. Eva Zatlková, OSO na obstarávanie ÚPP a ÚPD	
VÝKRES RIEŠENIA VEREJNÉHO DOPRAVNÉHO VYBAVENIA	Číslo výkresu 4 Číslo paré
HL.RIEŠITEĽ Ing.Iveta Kolenčíková	Dátum 10/2019 Mierka 1 : 5 000

ČISTOPIS

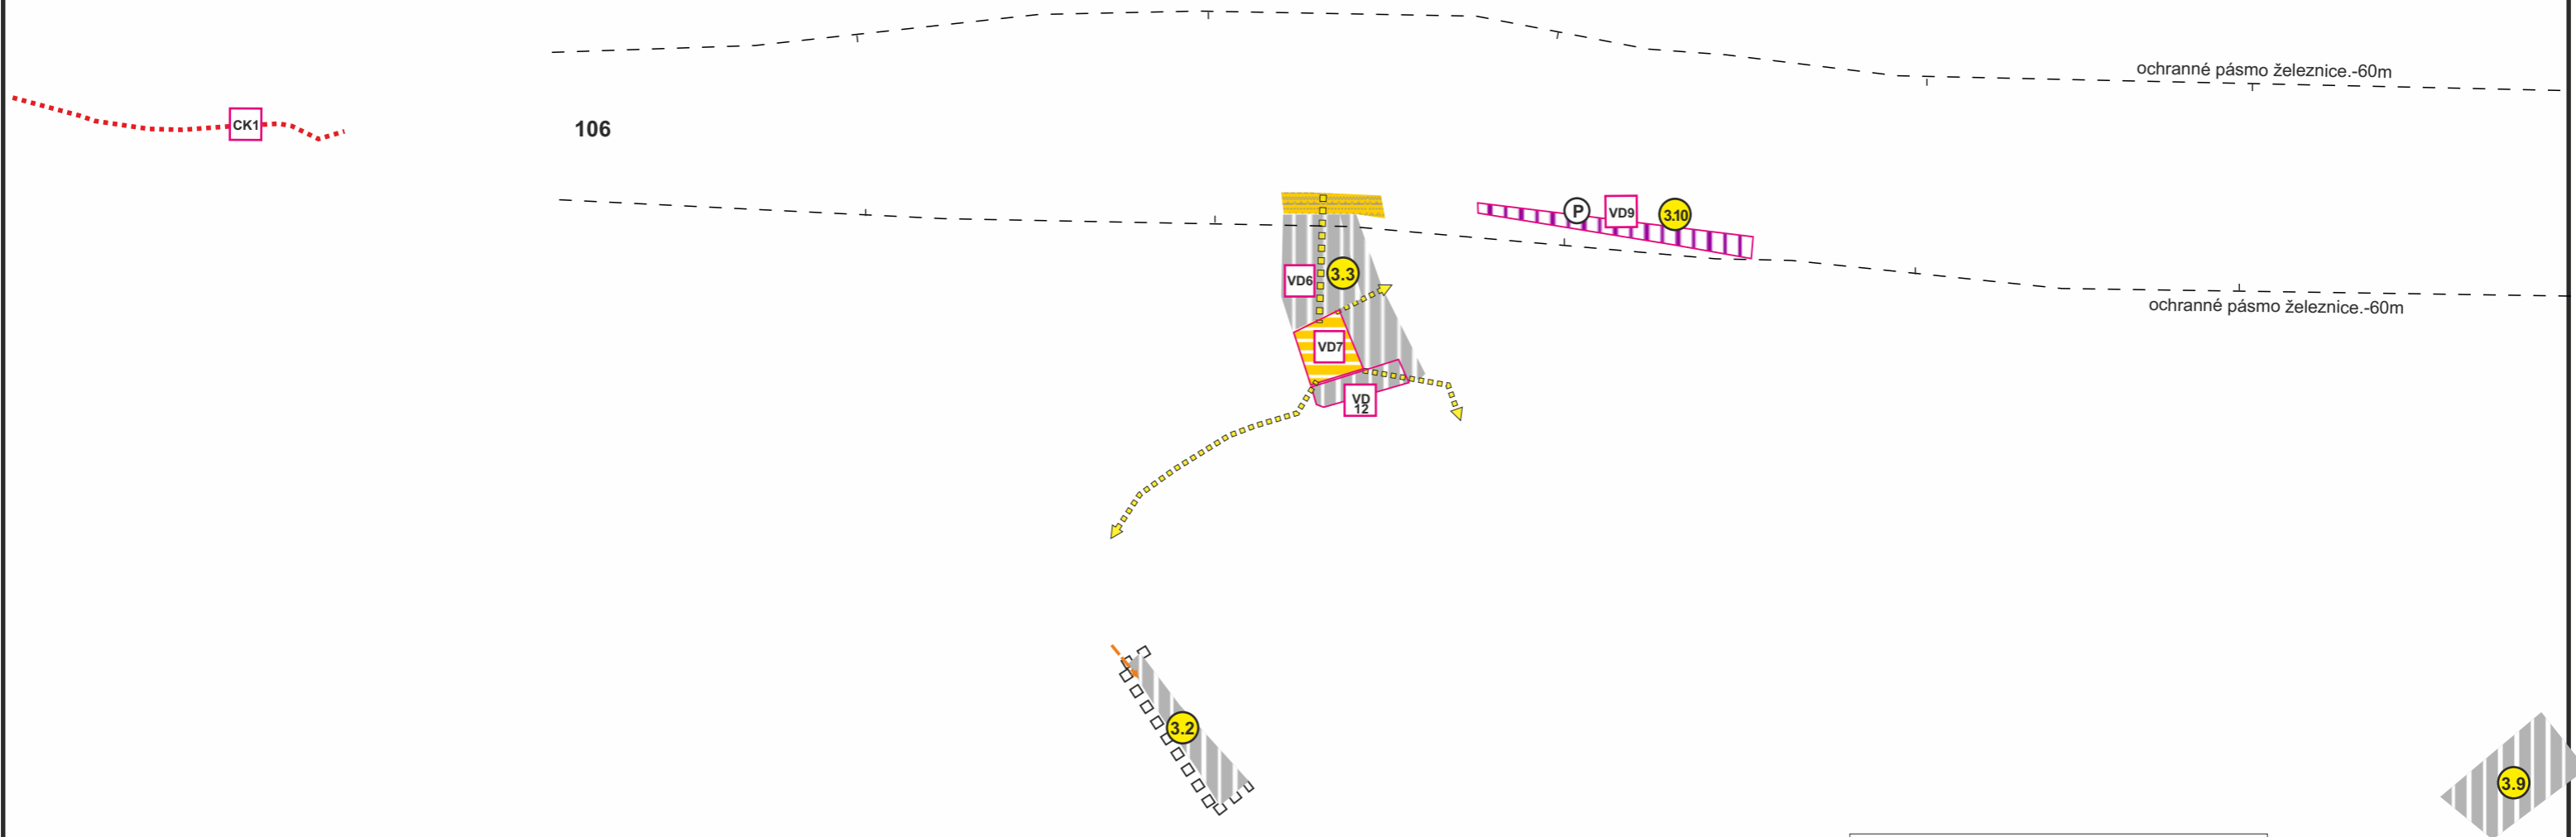

ZOZNAM RIEŠENÝCH LOKALÍT, ZaD č.3

- 3.2 plocha na Ul. Čachovský rad, UO 002
- 3.3 plocha polyfunkčného centra pred stanicou, UO 001
- 3.9 plocha v JV časti z.ú., UO 001



SCHVAĽOVACÍ ORGÁN : MESTO VRÚTKY
ÚZEMNÝ PLÁN MESTA VRÚTKY Zmeny a doplnky číslo 3
 Schválené uznesením
 Mestského zastupiteľstva vo Vrútkach
 č.2/2020, bod II. písm. b)
 zo dňa 11.02.2020,
 záväzná časť vyhlásená
 VZN č.1/2020 ,
 bod II., písm.c)
 zo dňa 11.02.2020

Mgr. Branislav Zacharides
 primátor mesta Vrútky

SPRACOVANÉ NA PODKLADE SÚTLAČE ÚPN-M VRÚTKY A JEHO ZaD č.1 A ZaD č.2

SPRACOVATEĽ Ing.arch. Eleonóra Hejzlarová, autorizovaný architekt SKA, 1629 AA	
OBSTARÁVATEĽ Mesto Vrútky v zastúpení: Ing.arch. Eva Zatlková, OSO na obstarávanie ÚPP a ÚPD	
VÝKRES RIEŠENIA VEREJNÉHO DOPRAVNÉHO VYBAVENIA	Číslo výkresu 4 Číslo paré
HL.RIEŠITEĽ Ing.Iveta Kolenčíková	Dátum 10/2019 Mierka 1 : 5 000

ČISTOPIS



LEGENDA STAV NÁVRH

 Komunikácie obslužné funkčnej triedy C3

 Hlavné pešie ťahy


 Parkoviská

 Ochranné pásma líniových stavieb

 Označenie funkcie a kategórie komunikácie


 Označenie komunikácií v ZaD č.3


 Plochy riešené v rámci ZaD č.3


 Nadradená cyklopravná trasa-Žilina -Martin

 Číslo lokality riešenej v rámci ZaD č.3

 Most

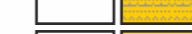 Plochy skľudnenej automobilovej dopravy

 Verejný priestor - námestie

 Javy na zrušenie, neplatné údaje

ZOZNAM VEREJNOPROSPEŠNÝCH STAVIEB

- VD5** KOMUNIKÁCIE OBSLUŽNÉ FUNKČNEJ TRIEDY C
- VD6** NAVRHOVANÁ AUTOBUSOVÁ STANICA V OKRSKU 001

- CK1** NADRADENÁ CYKLODOPRAVNÁ TRASA ŽILINA-MARTIN
- VD9** NAVRHOVANÉ PARKOVISKO
- VD11** NAVRHOVANÝ MOST
- VD7** CENTRÁLNE PEŠIE PRIESTRANSTVO (NÁMESTIE)
- VD12** PARKOVACÍ DOM V OKRSKU 001

SCHVALOVACÍ ORGÁN : MESTO VRÚTKY
ÚZEMNÝ PLÁN MESTA VRÚTKY Zmeny a doplnky číslo 3
 Schválené uznesením
 Mestského zastupiteľstva vo Vrútkach
 č.2/2020, bod II., písm. b)
 zo dňa 11.02.2020,
 záväzná časť vyhlásená
 VZN č.1/2020,
 bod II., písm.c)
 zo dňa 11.02.2020
 Mgr. Branislav Zacharides
 primátor mesta Vrútky



ČISTOPIS

SPRACOVATEĽ Ing.arch. Eleonóra Hejzlarová, autorizovaný architekt SKA, 1629 AA			
OBSTARÁVATEĽ Mesto Vrútky v zastúpení: Ing.arch. Eva Zatlková, OSO na obstarávanie ÚPP a ÚPD			
VÝKRES RIEŠENIA VEREJNÉHO DOPRAVNÉHO VYBAVENIA		Číslo výkresu 4	Číslo paré
HL.RIEŠITEĽ Ing.Iveta Kolenčíková	Dátum 10/2019	Mierka 1 : 5 000	