

ÚZEMNÝ PLÁN MESTA VRÚTKY


ZMENY A DOPLNKY Č.2

ZOZNAM VEREJNOPROSPEŠNÝCH STAVIEB

- VD4 KOMUNIKÁCIE ZBERNÉ FUNKČNEJ TRIEDY B
- VD5 KOMUNIKÁCIE OBSLUŽNÉ FUNKČNEJ TRIEDY C
- VD6 VÝSTAVBA NAVRHOVANEJ AUTOBUSOVEJ STANICE V OKRSKU 001
- YB NAVRHOVANÉ ÚČELOVÉ KOMUNIKÁCIE
- VE5 NAVRHOVANÁ TRAFOSTANICA TS-N1
- VE5 NAVRHOVANÁ TRAFOSTANICA TS-N2
- B1 PLOCHA PRE VEREJNOPROSPEŠNÉ SLUŽBY - MESTSKÉ SOCIÁLNE BYTY
- C1 CINTORÍN
- ZD1 ZBERNÝ DVOR
- CK1 NADRADENÁ CYKLODOPRAVNÁ TRASA ŽILINA-MARTIN
- CK2 TURČIANSKA CYKLISTICKÁ MAGISTRÁLA ev.č.032
A CYKLISTICKÁ TRASA VRÚTKY - MARTIN ev.č. 8412

LEGENDA:

- | | |
|--|---|
| | NÁVRH |
| | HRANICA KATASTRÁLNEHO ÚZEMIA |
| | HRANICA OKRSKOV |
| | HRANICA URBANISTICKÝCH OKRSKOV |
| | ČÍSLO OKRSKU |
| | ČÍSLO URBANISTICKÉHO OKRSKU |
| | FUNKČNÉ PLOCHY - NÁVRH |
| | HLAVNÉ PEŠIE PLOCHY A KOMUNIKÁCIE - NÁVRH |
| | MESTSKÉ KOMUNIKÁCIE - NÁVRH |
| | MESTSKÉ KOMUNIKÁCIE - STAV |
| | TRATE ŽSR - STAV |
| | HLAVNÉ VODOVODNÉ POTRUBIE |
| | VODOJEM - NÁVRH |
| | ČERPACIA STANICA - NÁVRH |
| | HLAVNÝ KANALIZAČNÝ ZBERAČ - NÁVRH |
| | SAMOSTATNÉ ČOV - STAV |
| | SAMOSTATNÉ ČOV - NÁVRH |
| | TRANSFORMAČNÉ STANICE - NÁVRH |
| | ELEKTR. VEDENIA VZDUŠNÉ, ZAKÁBL. - STAV |
| | ELEKTR. VEDENIA VZDUŠNÉ, ZAKÁBL. - NÁVRH |
| | HLAVNÉ STREDNOTLAKÉ PLYNOVODY |
| | VEREJNOPROSPEŠNÉ STAVBY |
| | JAVY ZRUŠENÉ, NEPLATNÉ ÚDAJE |
| | HRANICA ZASTAVANÉHO ÚZEMIA OBCE |
| | ÚČELOVÁ KOMUNIKÁCIA |
| | TURČIANSKA CYKLISTICKÁ MAGISTRÁLA ev. č. 032 |
| | NADRADENÁ CYKLODOPRAVNÁ TRASA ŽILINA - MARTIN |
| | OP DIALNICE D1 DUBNÁ SKALA-TURANY |

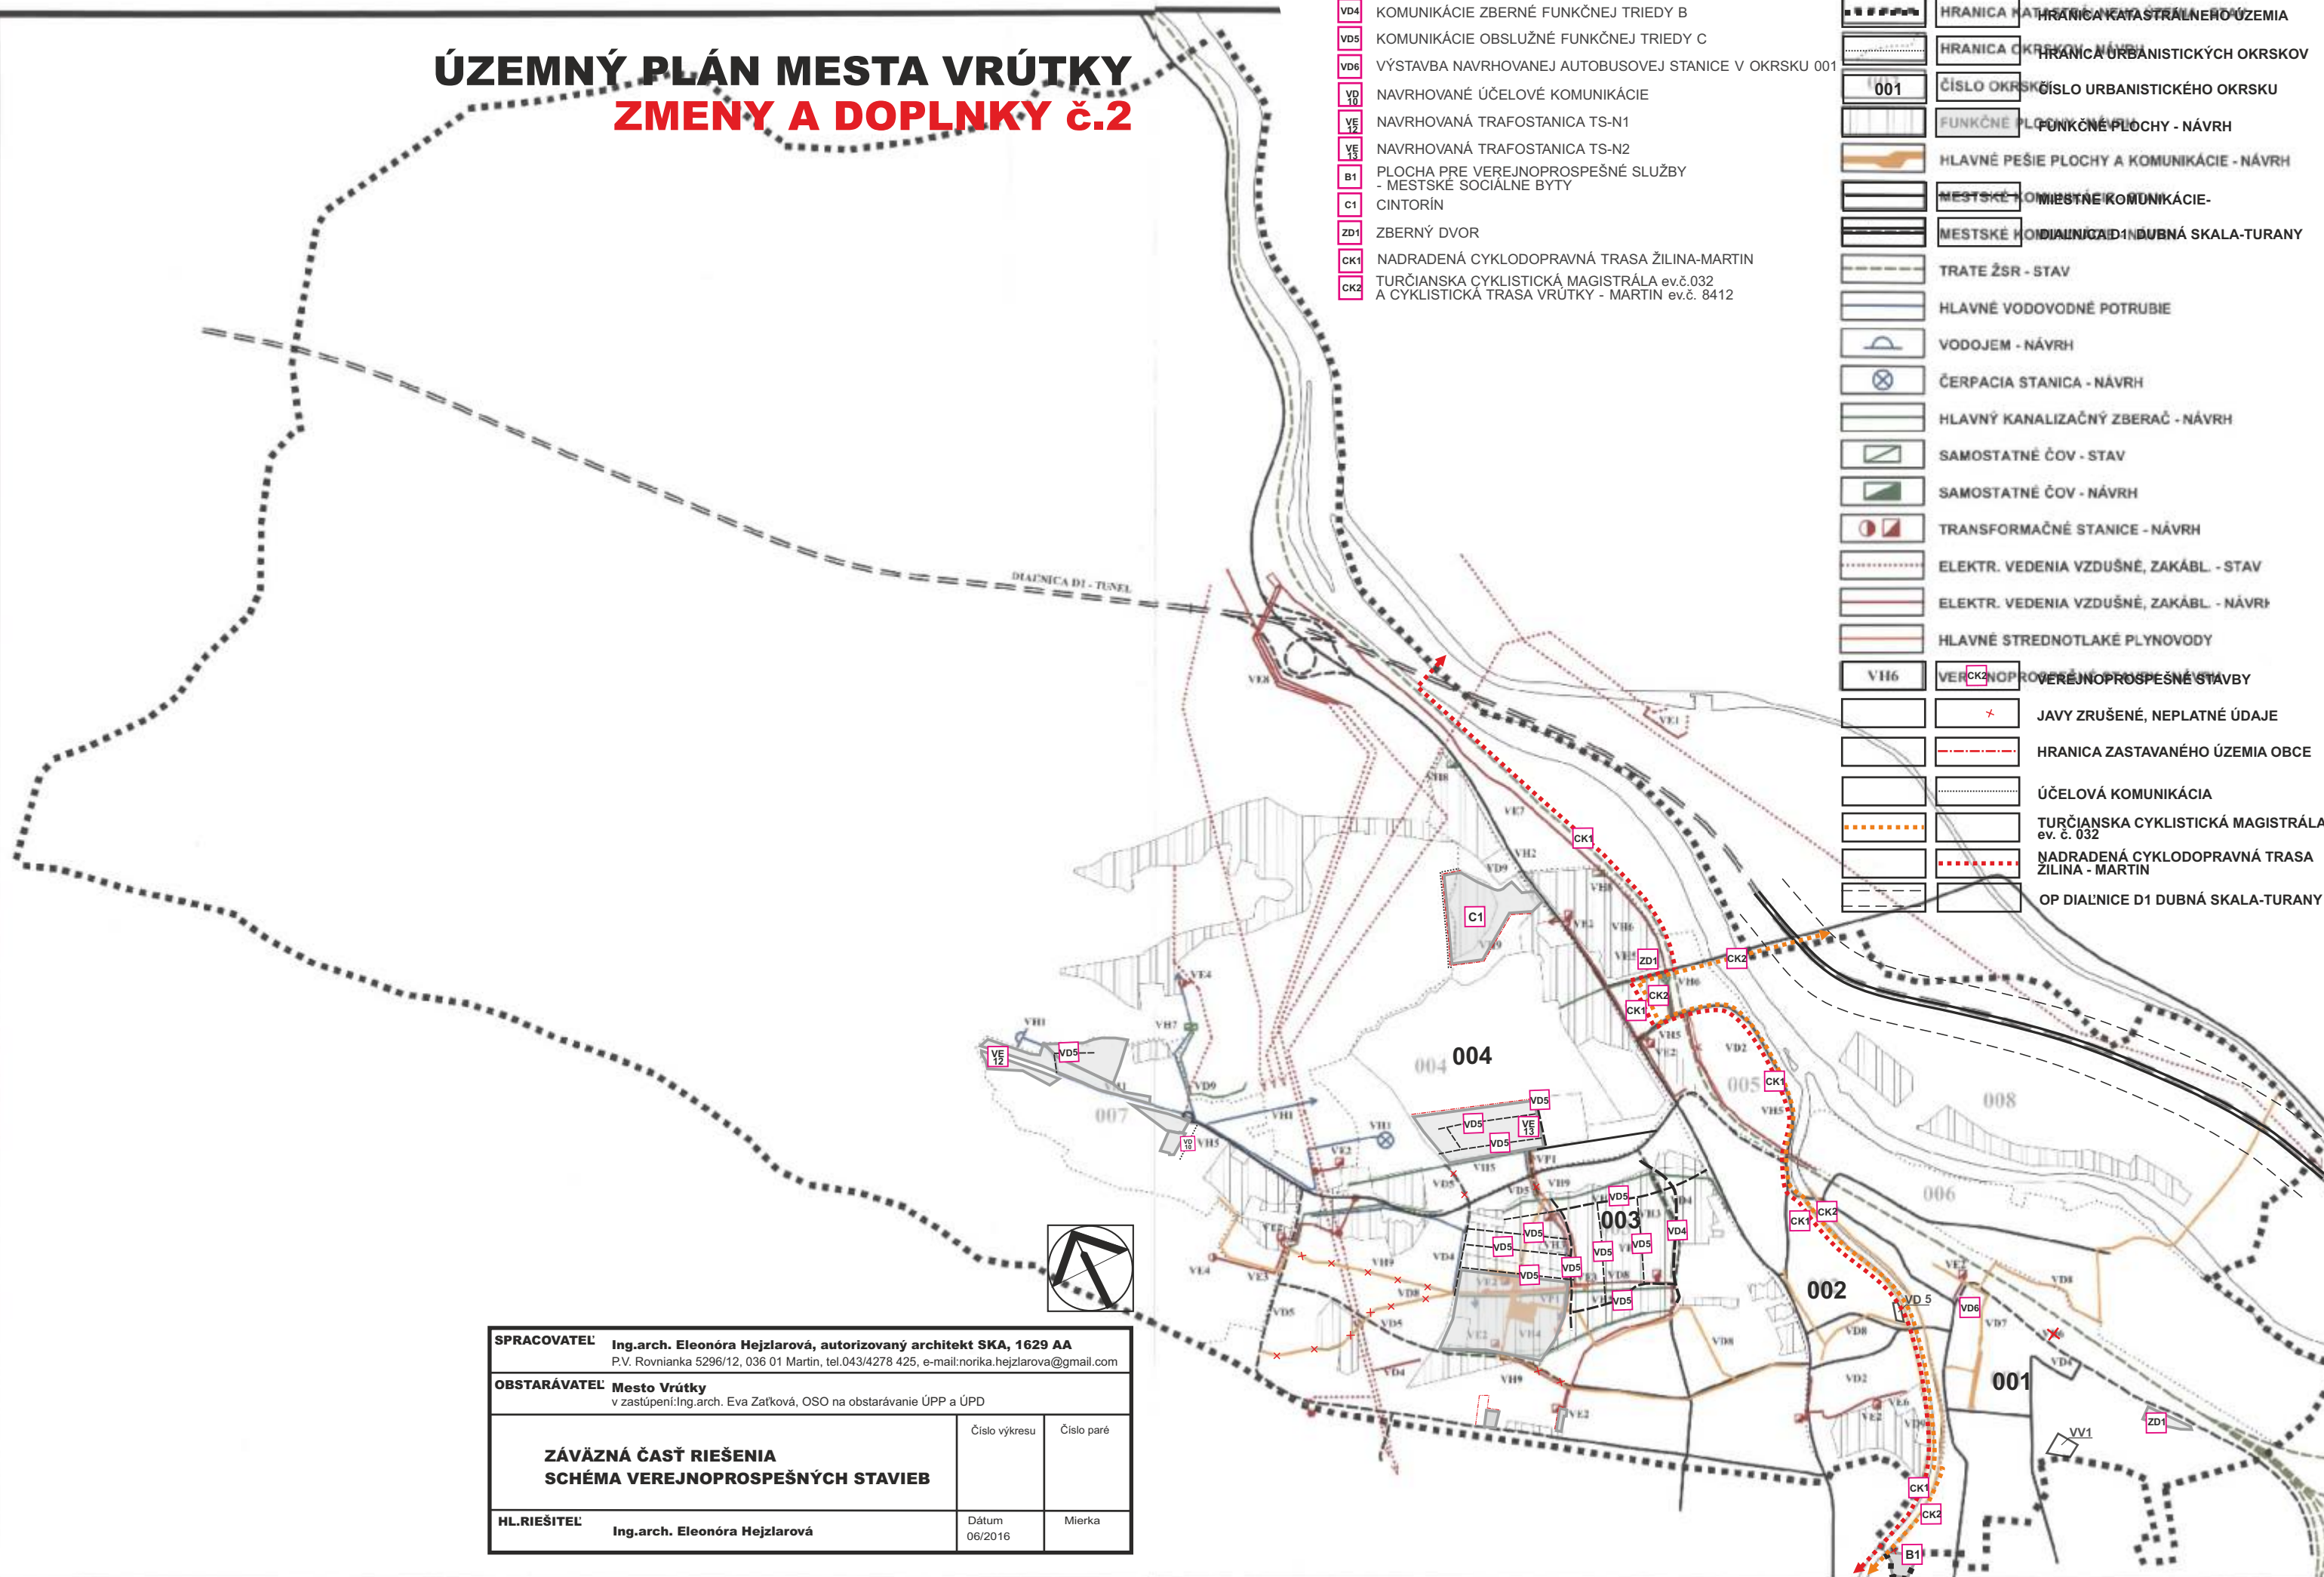

SPRACOVATEĽ: Ing.arch. Eleonóra Hejzlarová, autorizovaný architekt SKA, 1629 AA P.V. Rovnianka 5296/12, 036 01 Martin, tel.043/4278 425, e-mail:norika.hejzlarova@gmail.com			
OBSTARÁVATEĽ: Mesto Vrútky v zastúpení: Ing.arch. Eva Zatková, OSO na obstarávanie ÚPP a ÚPD			
ZÁVÄZNÁ ČASŤ RIEŠENIA SCHÉMA VEREJNOPROSPEŠNÝCH STAVIEB		Číslo výkresu	Číslo paré
		Dátum	Mierka
HL.RIEŠITEĽ: Ing.arch. Eleonóra Hejzlarová		06/2016	